


(令和5年度)

施設の配置図

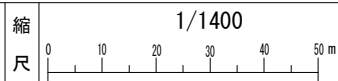

学校名

大谷小学校

調査番号

都道府県	(市町村)	(学 校)	整理番号
08	442	1114	4504

4504


凡 例

建 物

- 未 未とりこわし建物
- 危 危険建物
- 借 借用建物
- 一時 一時使用建物
- 屋外 屋外教育環境整備事業によるもの

建築物以外の
工作物

- 門 正門・通用門
- フェンス
- 動 動物小屋

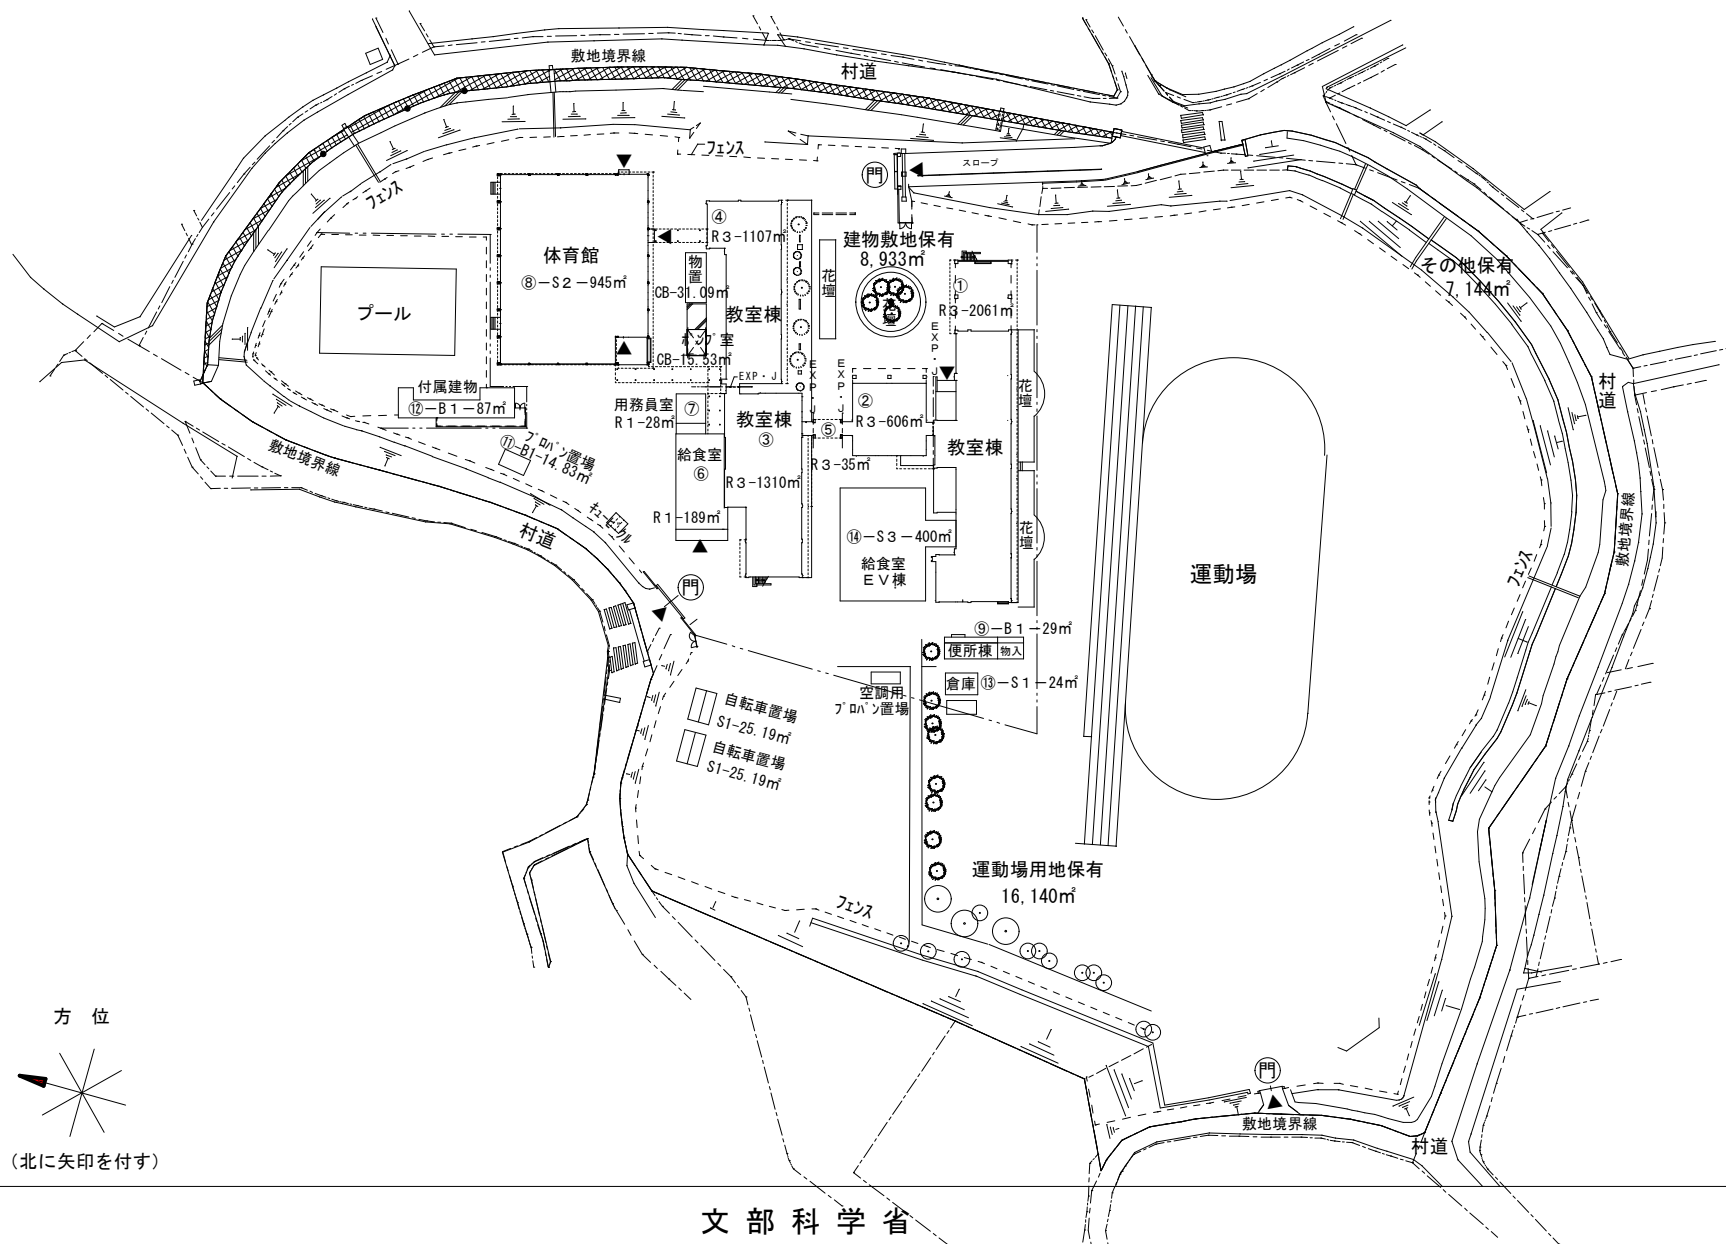

文 部 科 学 省

(令和5年度)

平面図
(1)

縮尺

1/500

学校名


大谷小学校

調査番号


(都道府県)(市町村)(学校)整理番号
084421114

4504


凡例 普—普通教室

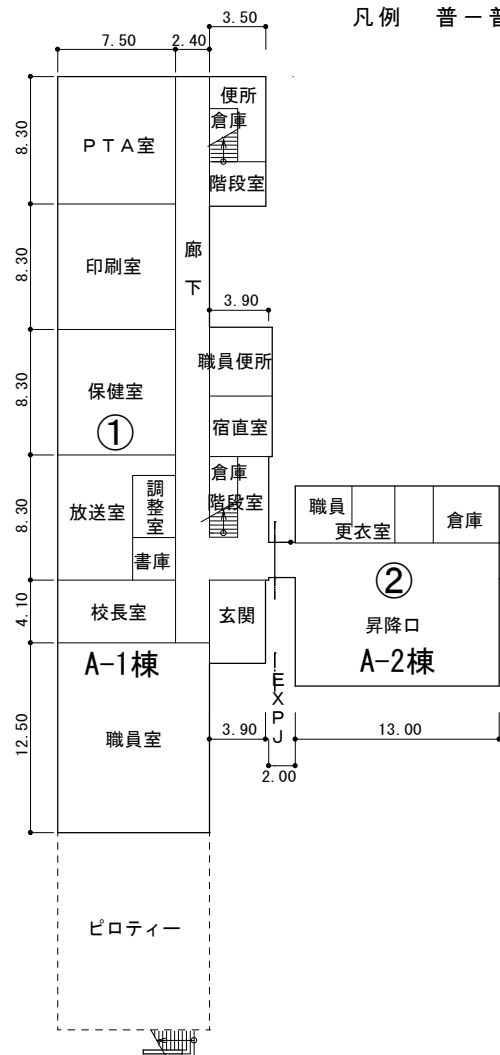

1 階

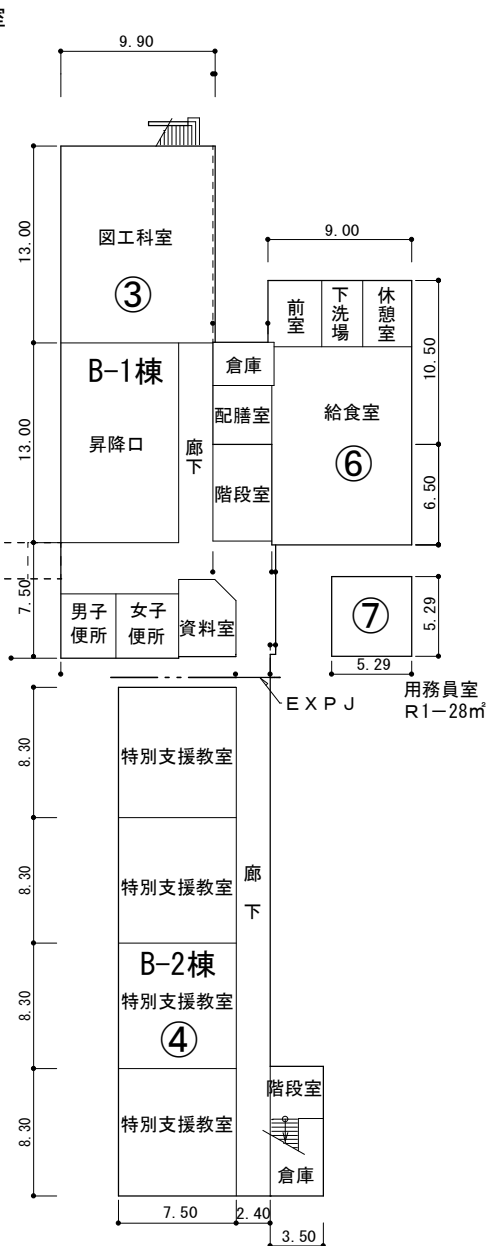


2 階

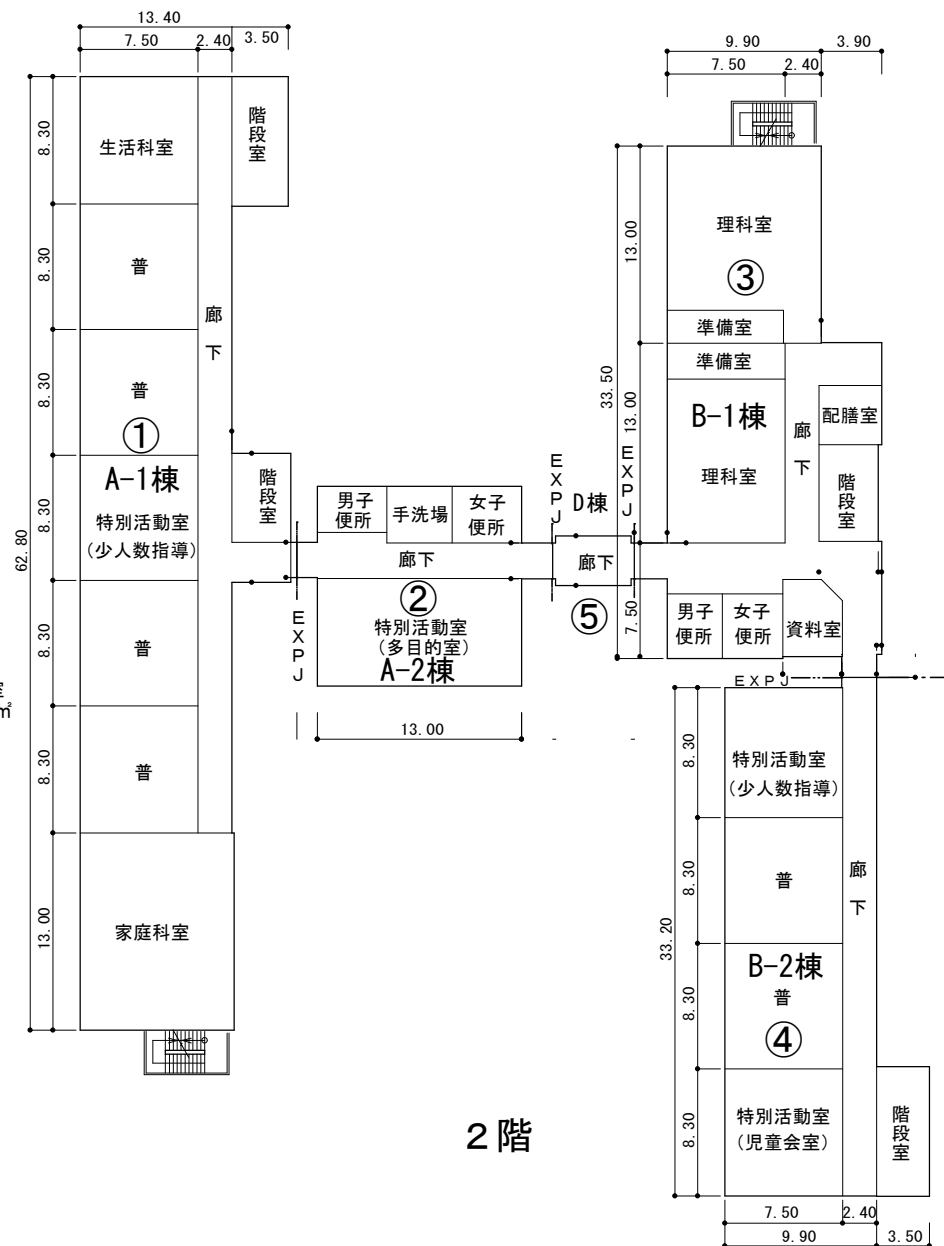


(令和5年度)

平 面 図 (2)	縮 尺	1/500 0 5 10 15 20 m	学 校 名	大谷小学校	調 査 番 号	都 道 府 県	市 町 村	学 校	整 理 番 号	4504
					08	44	21	11		

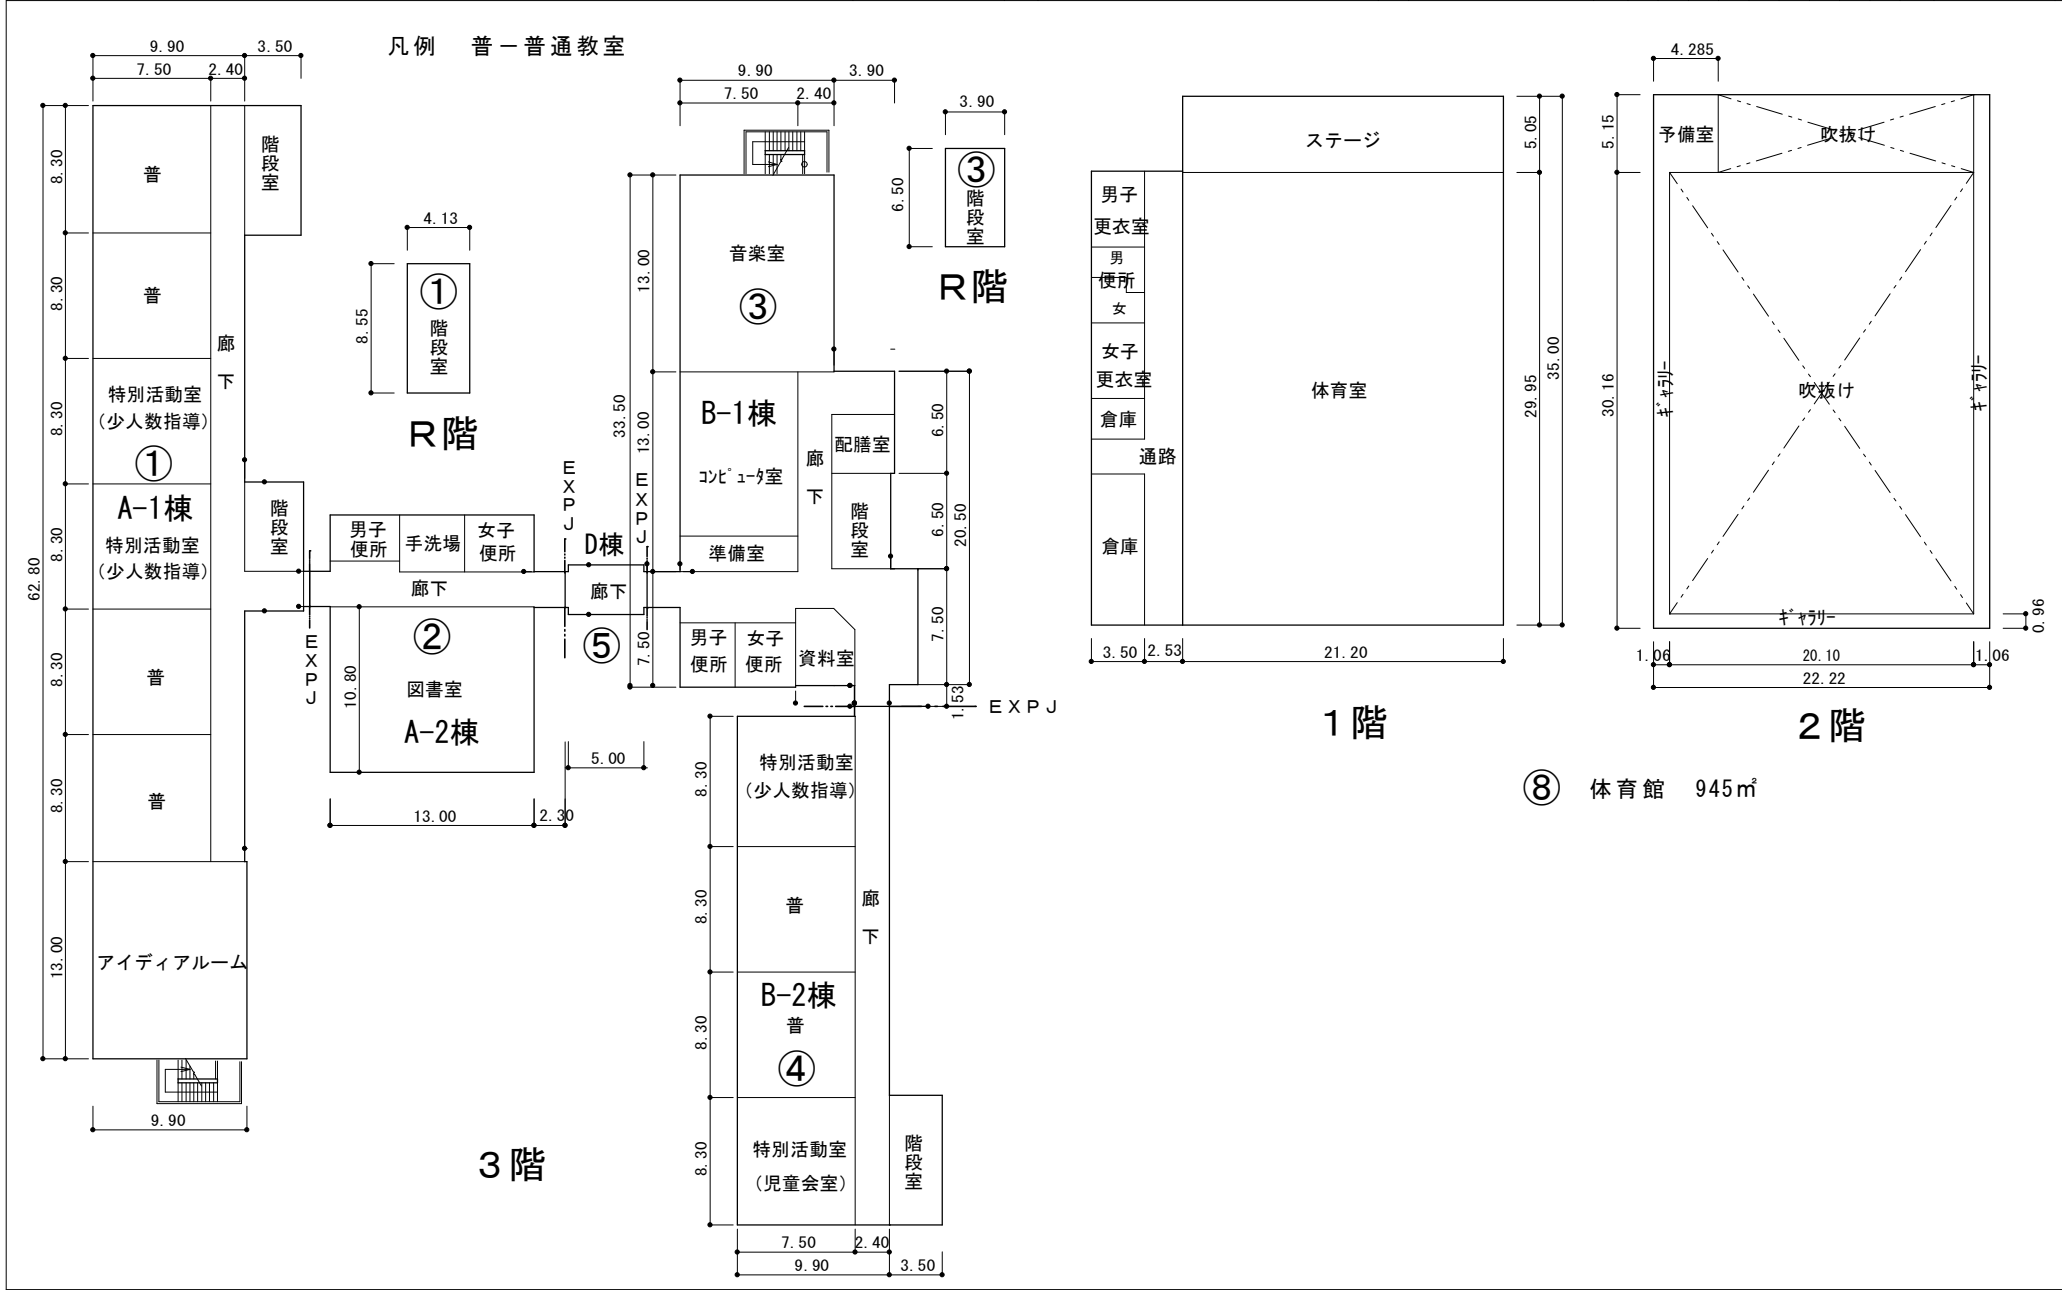

(令和5年度)

平 面 図 (3)	縮 尺	1/500 0 5 10 15 20 m	学 校 名 大谷小学校	調 査 番 号	(都道府県)	(市町村)	(学 校)	整 理 番 号	4504
				084421114					

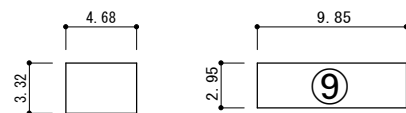


ポンプ室

15.53㎡


便所棟

29.05㎡

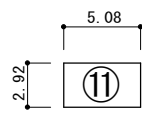


ポンベ室

14.83㎡

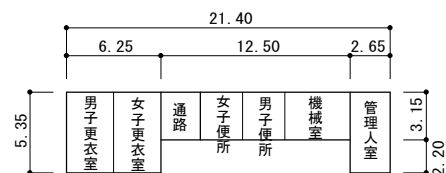


⑫ プール附属室

86.99㎡

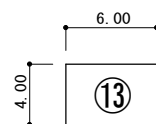


倉庫

24.00㎡

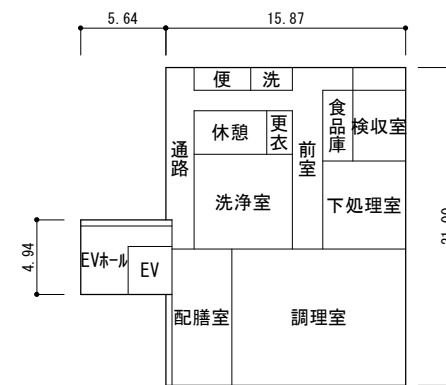


⑭ 給食室EV棟 400㎡

1階

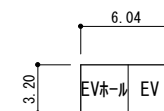

⑭ EV棟

2階

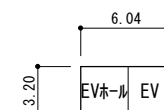

⑭ EV棟

3階