

施設の配置図	縮尺	1/1500 0 10 20 30 40 50	学校名	木原小学校	調査番号	(市町村)	(学校)	整理番号	3803
						08	4421112		


凡例

建物

- Ⓜ 未とりこわし建物
- Ⓢ 危険建物
- Ⓟ 借用建物
- Ⓣ 一時使用建物
- Ⓡ 屋外教育環境整備事業によるもの


建物以外の工作物

- Ⓜ 正門、通用門
- フェンス
- Ⓡ 動物小屋

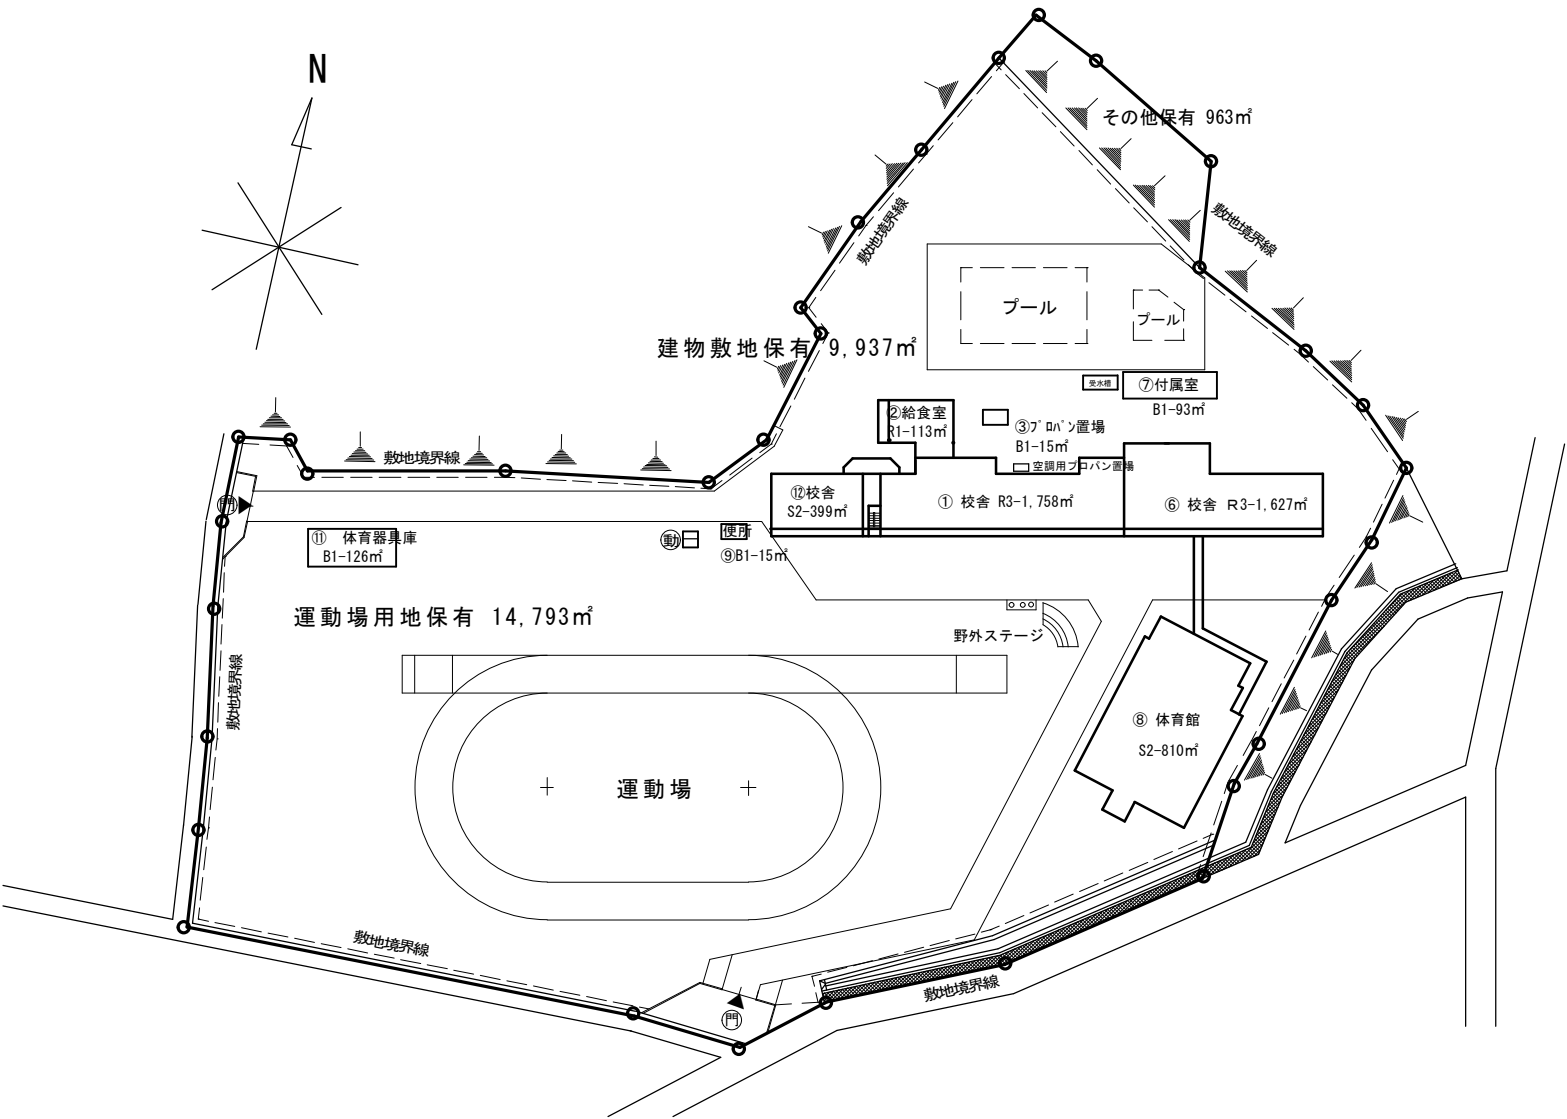

平面图

縮
口

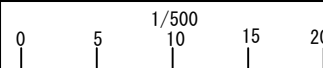

学校

木原小学校

調査番	
-----	--


(都道府県)	
〇	〇

(市町村)		
1	1	0


(学校)	
1	1

整理番	
-----	--


3803

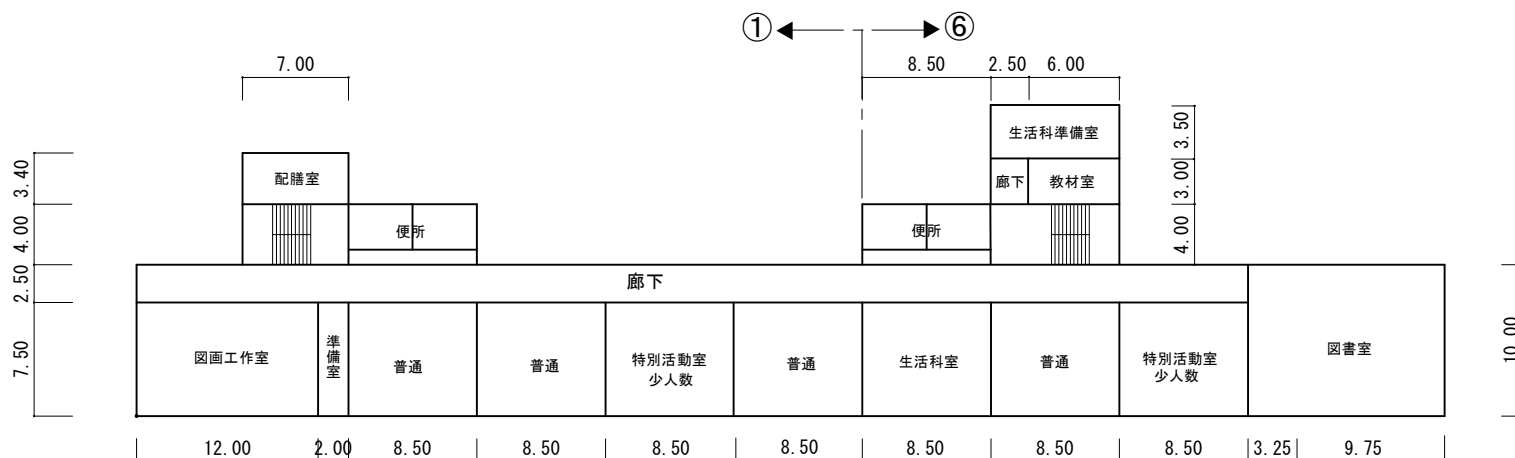


2 階平面図

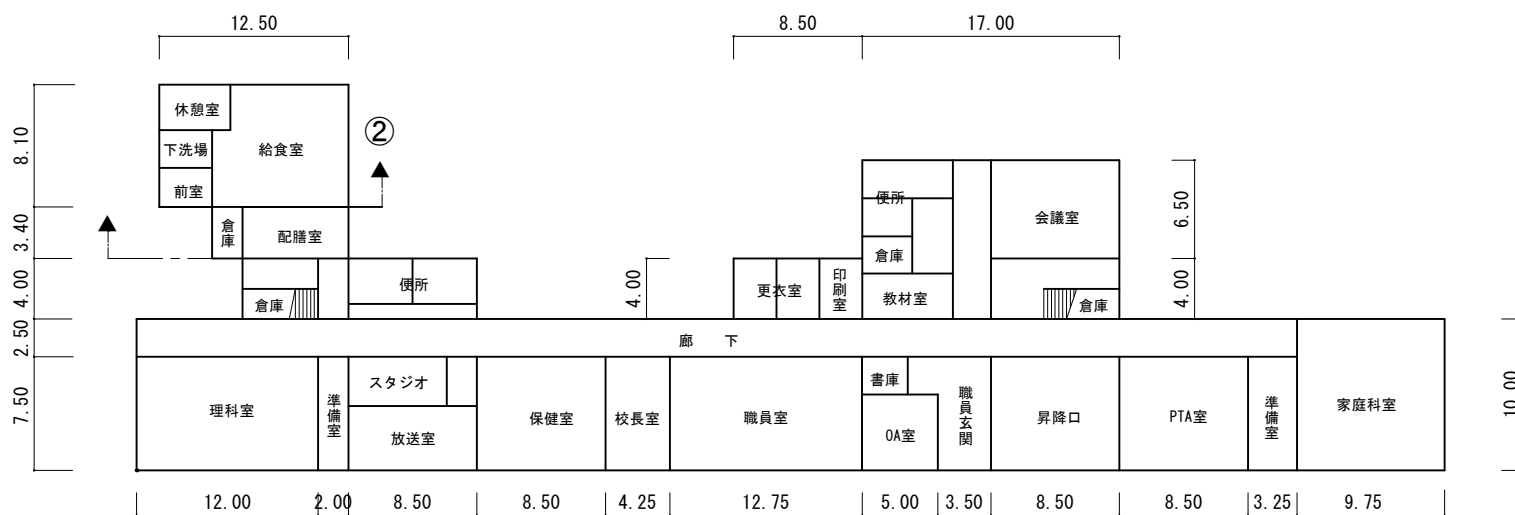


1 階平面図

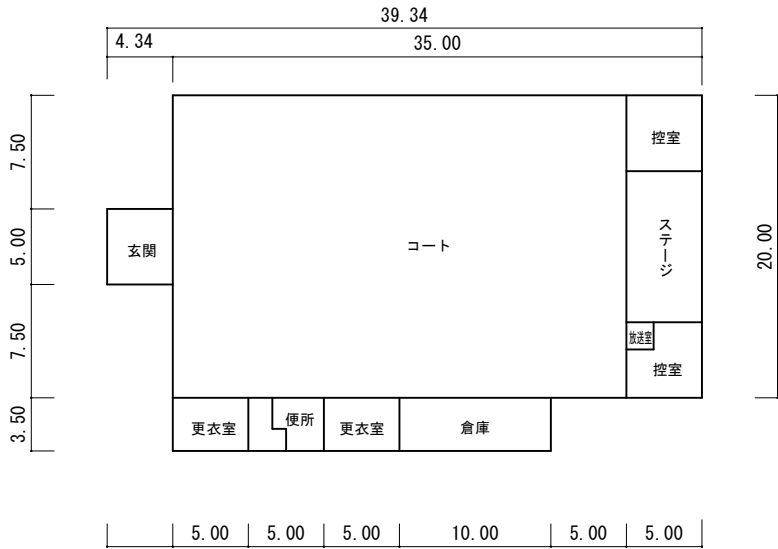

⑧体育館 1 階平面図

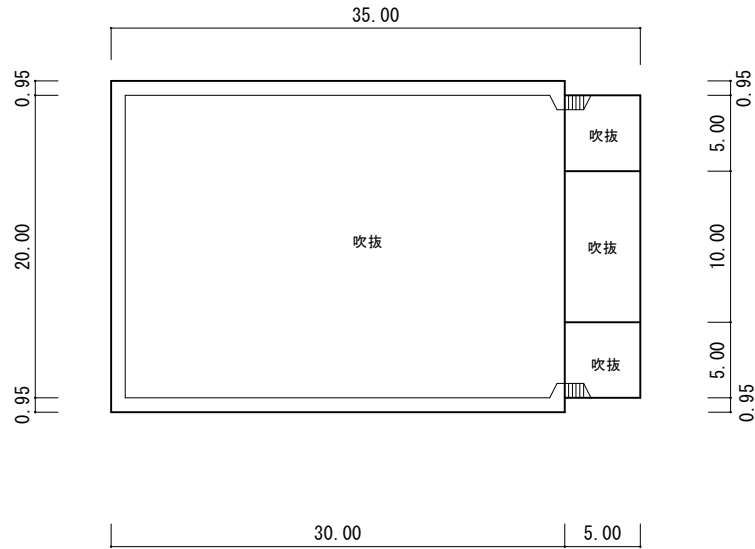

⑧体育館 2 階平面図

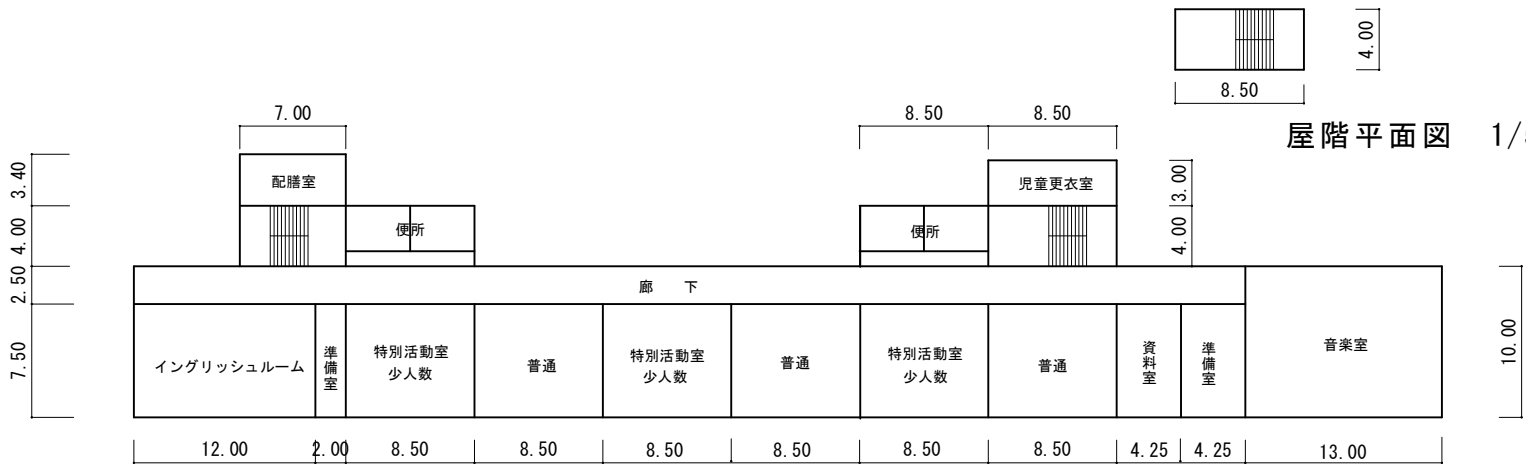

3 階平面図

屋階平面図 1/500

① ← → ⑥

③ プロパン置場

5.08



2.92




B 1 - 15㎡

⑦ プール付属室

18.50



5.00

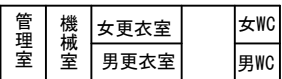

B 1 - 93㎡

⑨ 便所棟

5.05



2.96



B 1 - 15㎡

⑪ 体育器具庫

17.29



7.28



B 1 - 126㎡

⑫ 校舎

17.00



9.90

10.00



8.50 8.50

S 2 - 399㎡

1階平面図

⑫ 校舎

17.00



9.90

10.00



8.50 8.50

S 2 - 399㎡

2階平面図