

(令和5年度)

施設の配置図	縮尺	0 10 20 30 40 50	1/1500	学校名	木原小学校	調査番号	(都道府県)	(市町村)	(学校)	整理番号	3803
							08	442	1112		


凡例


建物

- Ⓜ 未とりこわし建物
- Ⓢ 危険建物
- Ⓝ 借用建物
- Ⓣ 一時使用建物
- Ⓚ 屋外教育環境整備事業によるもの


建物以外の工作物

- Ⓜ 正門、通用門
- - フェンス
- Ⓚ 動物小屋

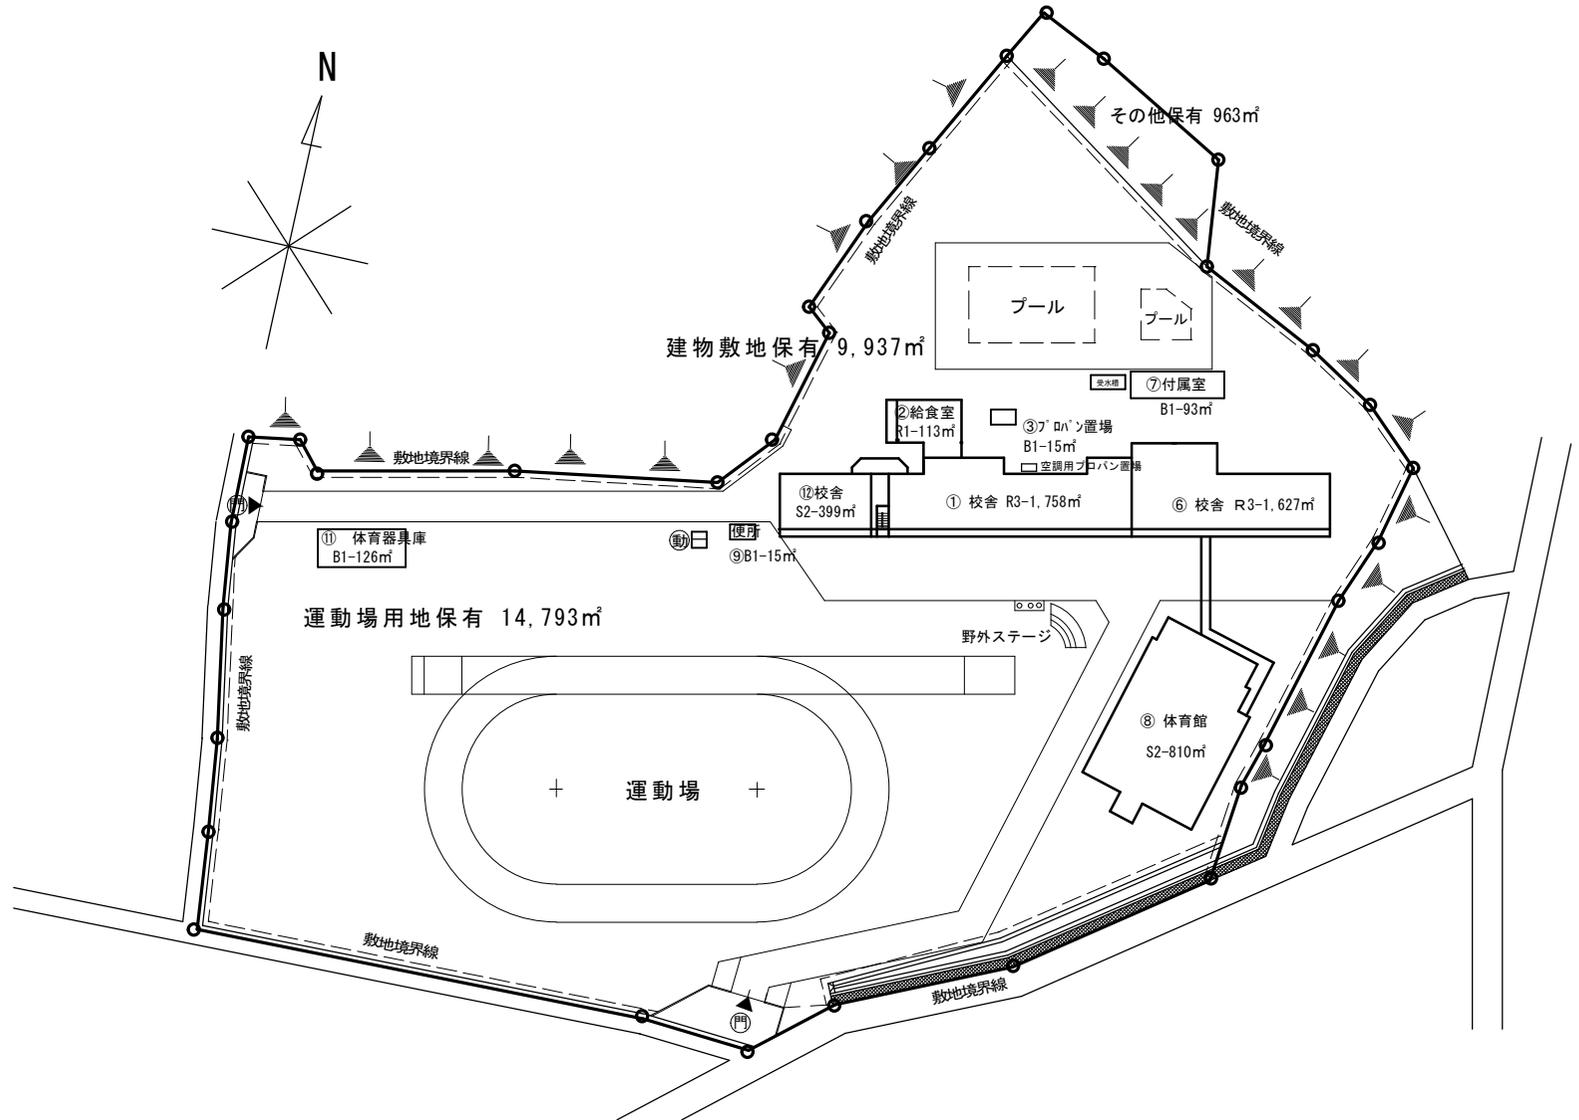

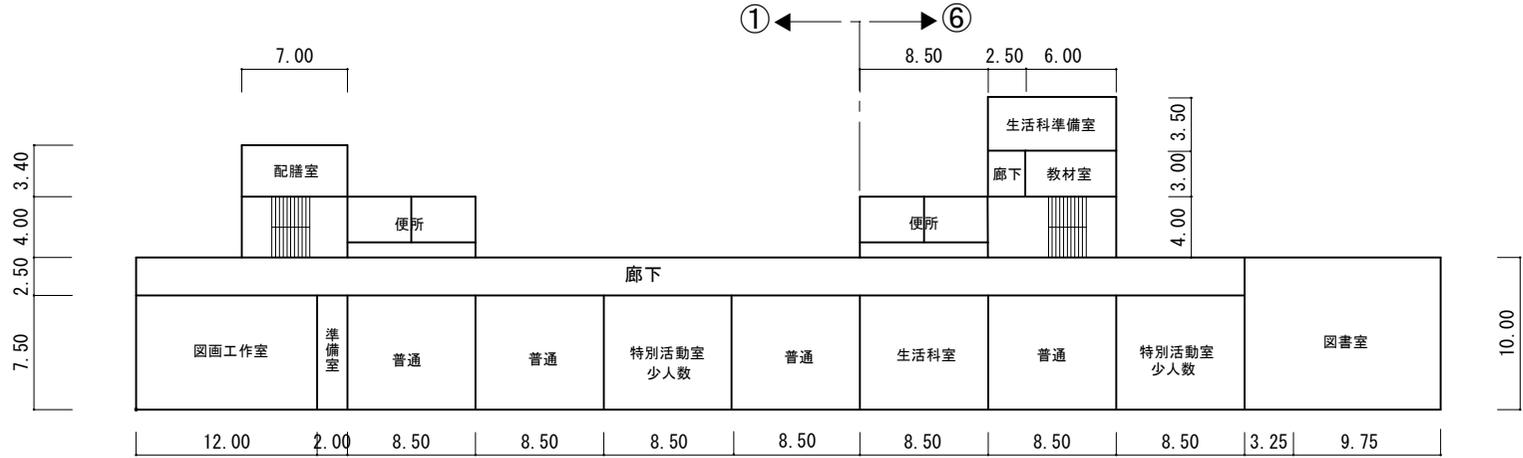


2階平面図

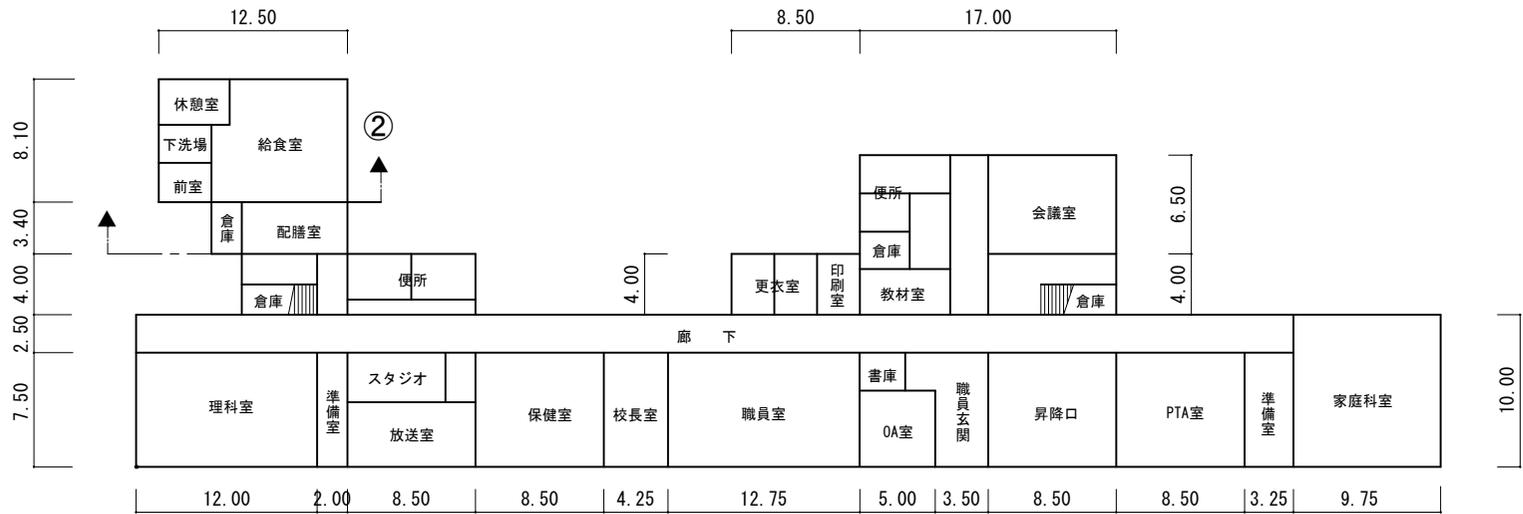


1階平面図

(令和5年度)


平面図	縮尺	1/500					学校名	木原小学校			調査番号	08442		1112			整理番号	3803
		0	5	10	15	20		徳島県	(市町村)	(学校)								

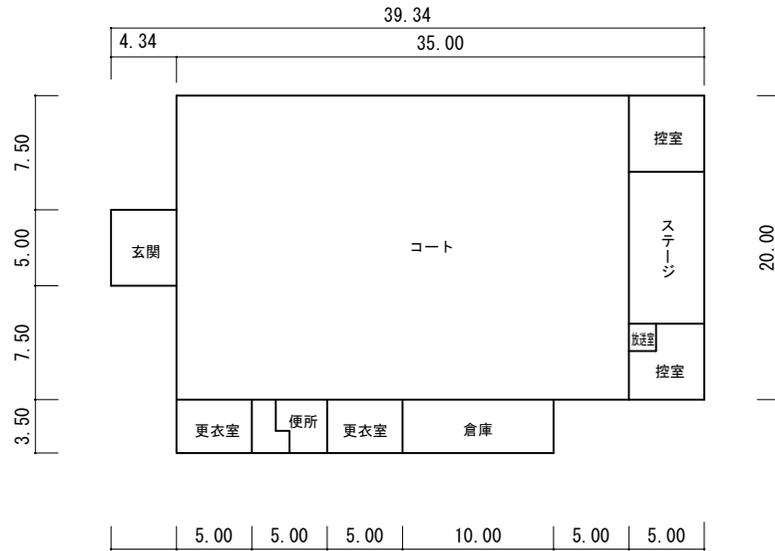

⑧体育館 1階平面図

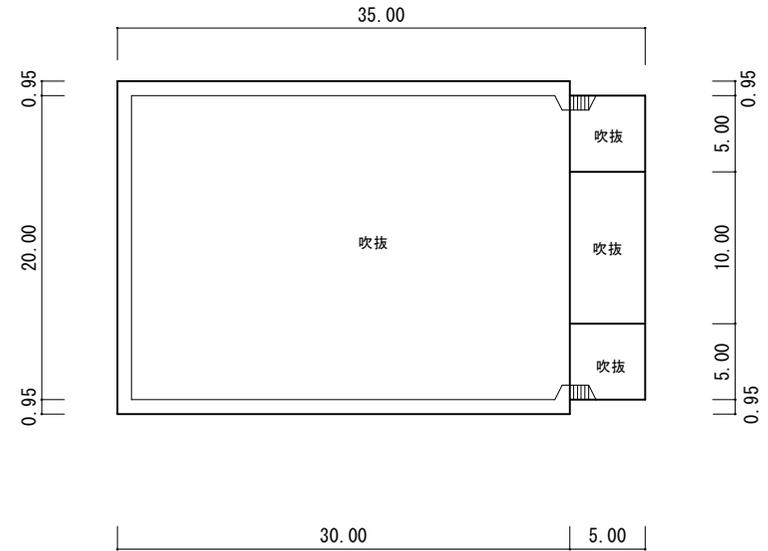

⑧体育館 2階平面図

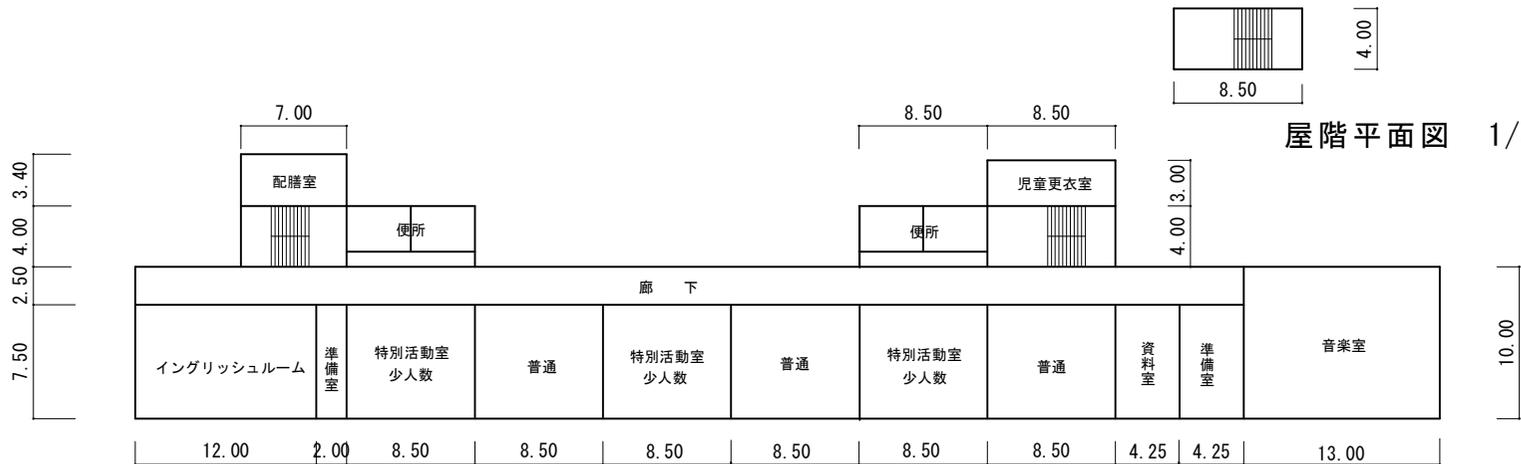


3階平面図

① ← → ⑥

(令和5年度)

平面図

縮尺

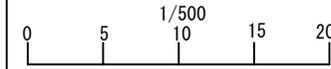

学校名

木原小学校

調査番号

(都道府県)	(市町村)	(学校)	整理番号
08	442	1112	3803

3803

③ プロパン置場

5.08



2.92




B 1 - 15㎡

⑦ プール付属室

18.50



5.00

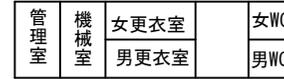

B 1 - 93㎡

⑨ 便所棟

5.05



2.96



B 1 - 15㎡

⑪ 体育器具庫

17.29



7.28



B 1 - 126㎡

⑫ 校舎

17.00



9.90



S 2 - 399㎡

1階平面図

⑫ 校舎

17.00



9.90



S 2 - 399㎡

2階平面図