

(令和5年度)

施設の配置図	縮尺	1/1400	学校名	大谷小学校	調査番号	都道府県	市町村	学校	整理番号
					084421114	08	442	1114	


凡例

建物

- 未 未とりこわし建物
- 危 危険建物
- 借 借用建物
- 一 一時使用建物
- 屋外 屋外教育環境整備事業によるもの

建築物以外の工作物


- 門 正門・通用門
- フェンス
- 動 動物小屋

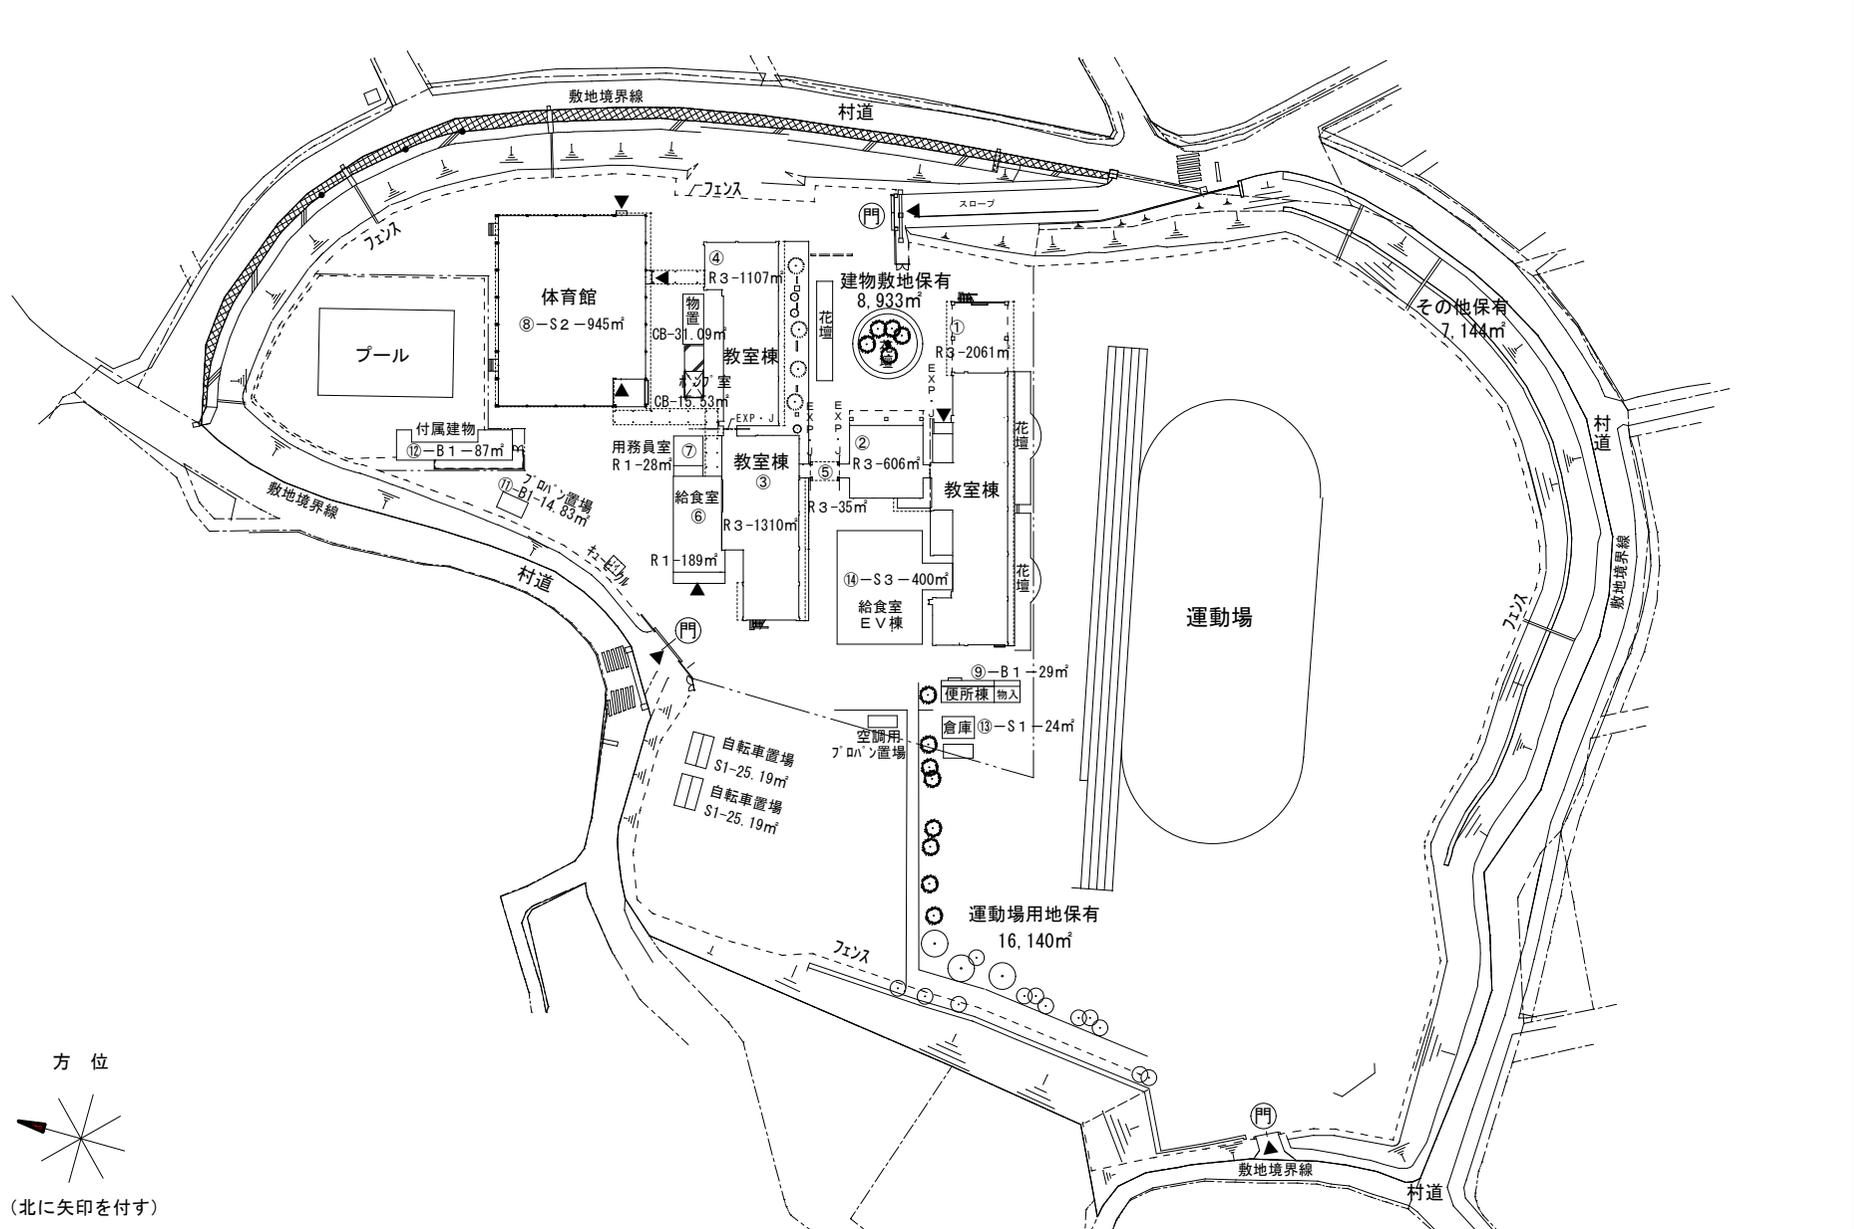

(令和5年度)

平面図 (1)	縮尺 0 5 10 15 20 m	1/500	学校名 大谷小学校	調査番号	整理番号
				(都道府県)(市町村)	(学校)
				084421114	4504

凡例 普一普通教室

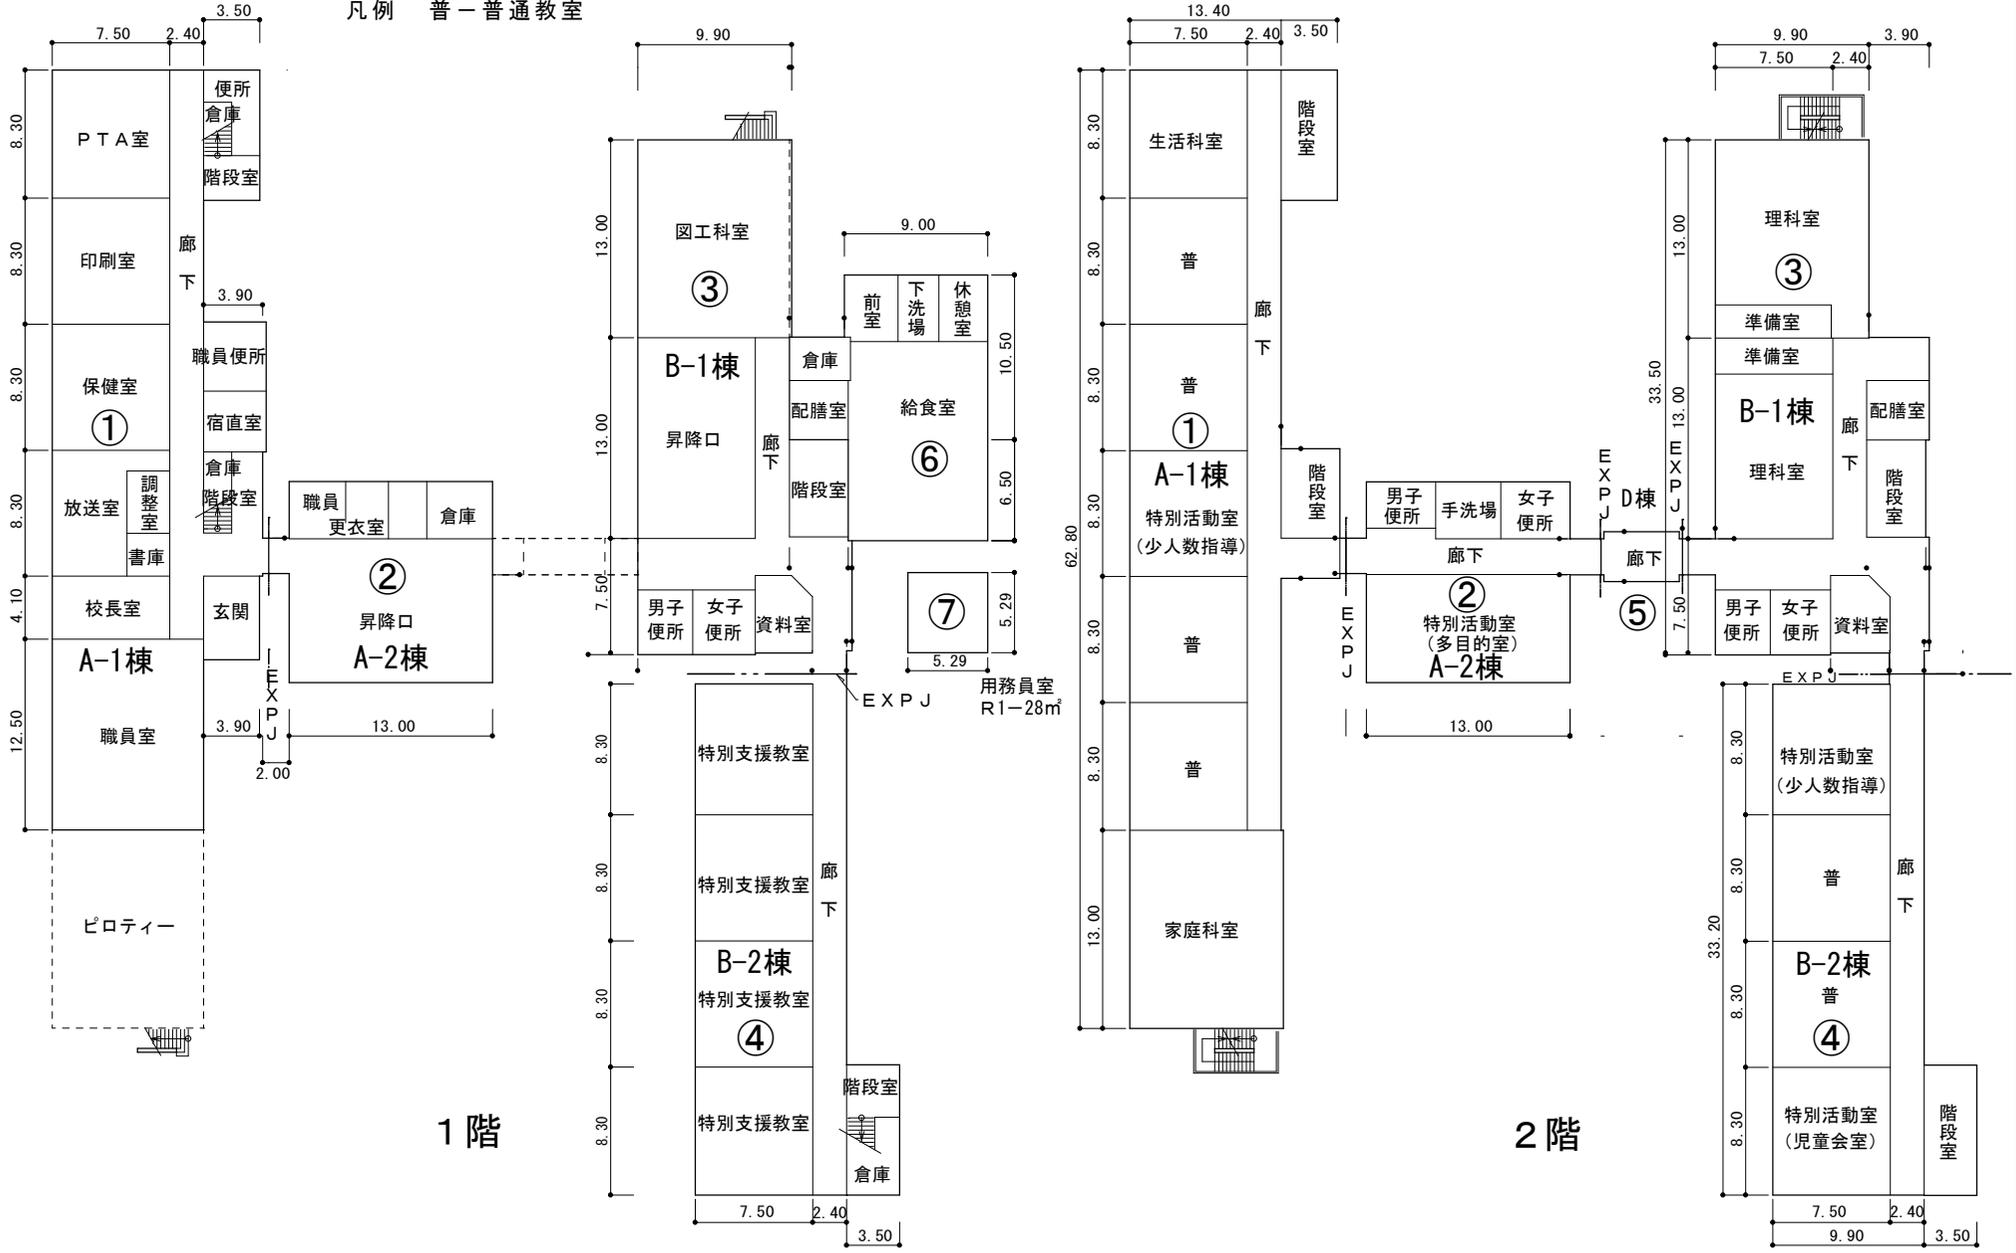


1階

2階


(令和5年度)

平面図 (3)	縮尺 0 5 10 15 20 m	1/500	学校名 大谷小学校	調査番号	(都道府県)	(市町村)	(学校)	整理番号 4504
				08	442	1114		

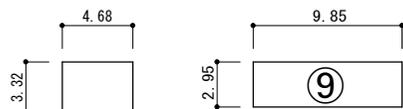

ポンプ室
15.53㎡


便所棟
29.05㎡

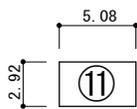


ポンベ室
14.83㎡



⑫ プール附属室
86.99㎡

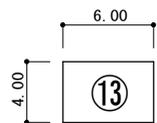


倉庫
24.00㎡

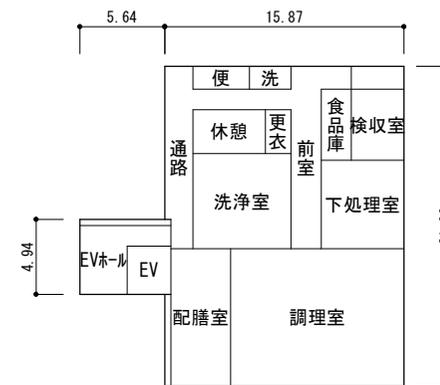


⑭ 給食室EV棟 400㎡

1階

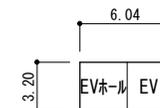

⑭ EV棟

2階

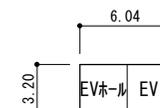

⑭ EV棟

3階