


施設の配置図	縮尺		学校名	安中小学校	調査番号	(都道府県)	(市町村)	(学 校)	整理番号	3802
					08	442	1111			








--- フェンス

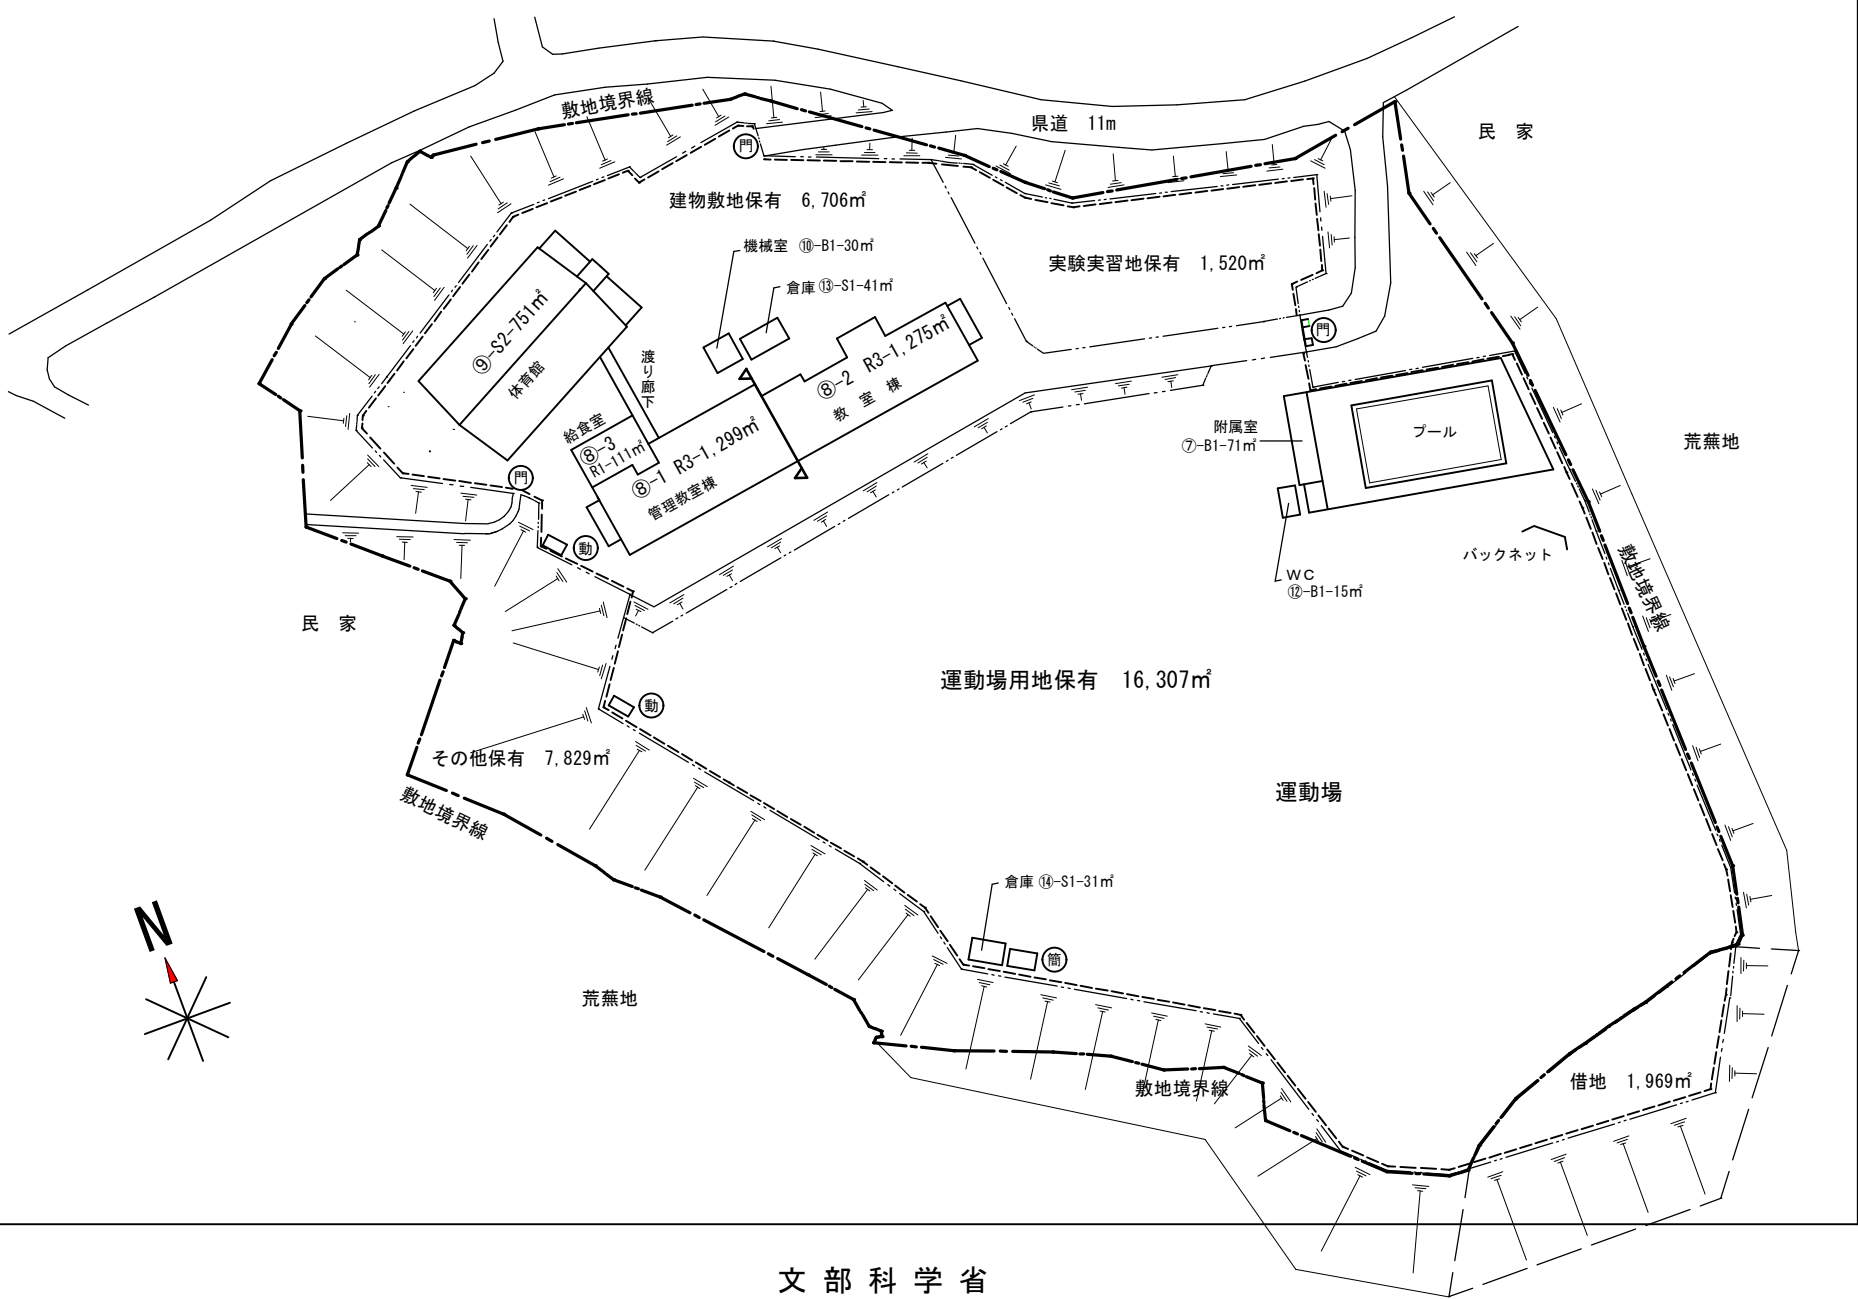

(令和5年度)

平面図 (1)	縮尺	05101520m	1/500	学校名	安中小学校	調査番号	都道府県	(市町村)	(学 校)	整理番号	3802
						0844211111					


凡例
普－普通教室

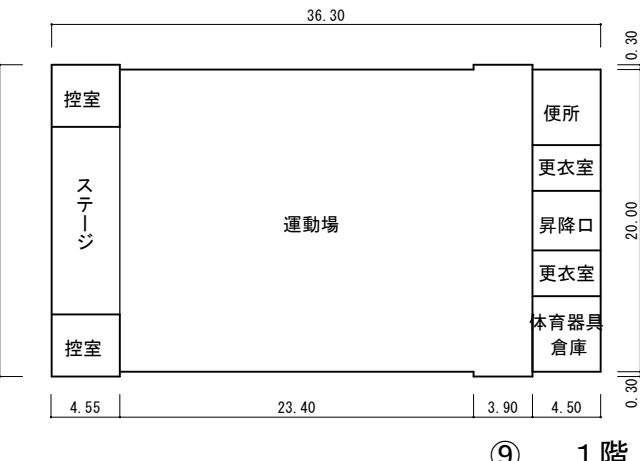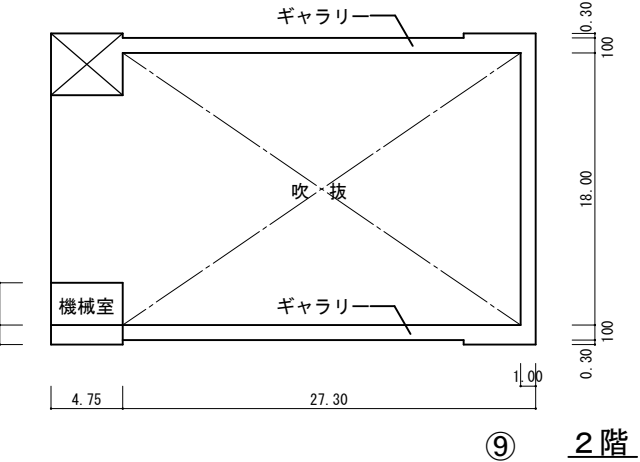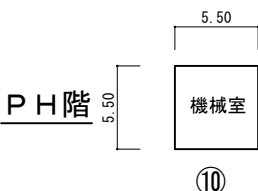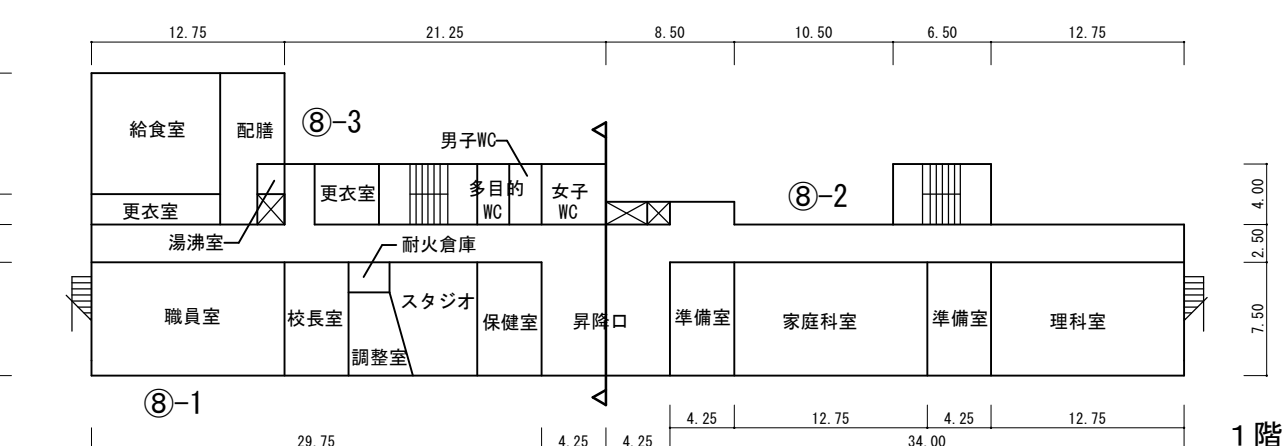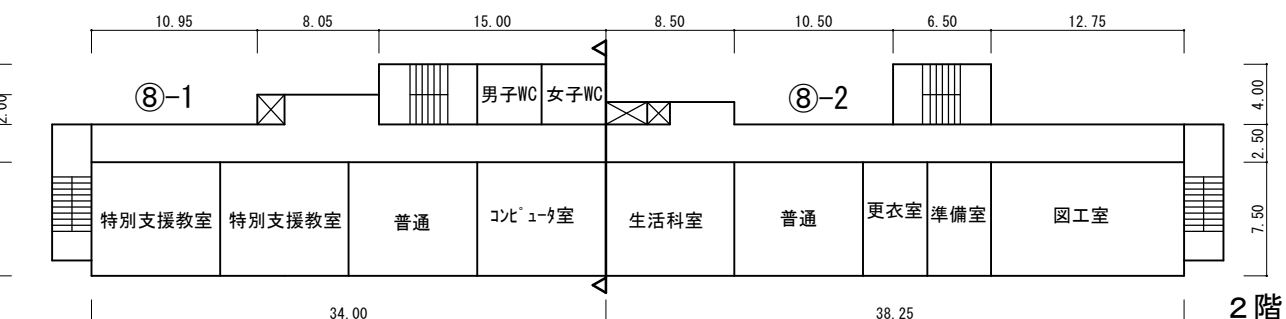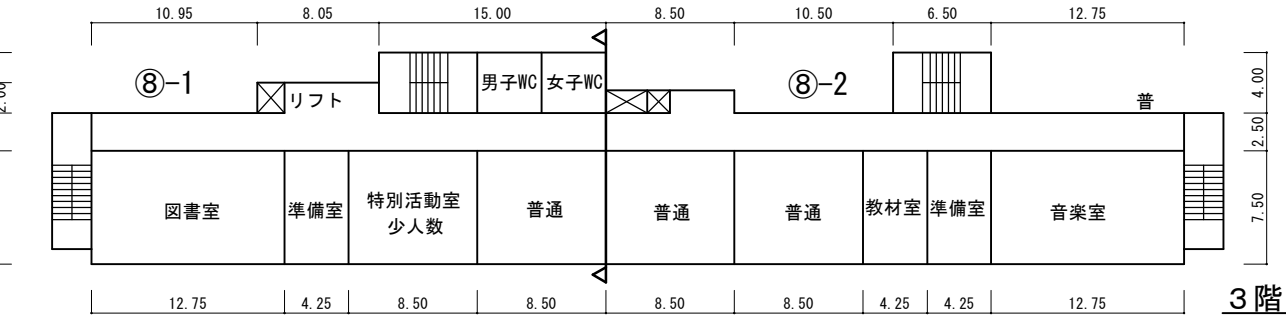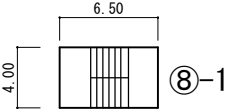

(令和5年度)

平 面 図 (2)	縮 尺 0 5 10 15 20 m	1/500	学 校 名 安中小学校	調 査 番 号	都 道 府 県	(市 町 村)	(学 校)	整 理 番 号 3802
				08	44	21	11	


⑦ プール附属室

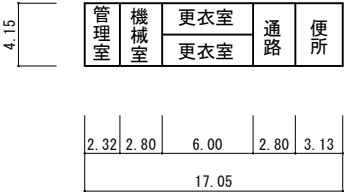


⑫ 便所棟



⑬ 民具保存室

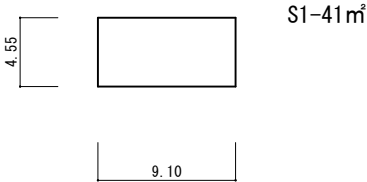

⑭ 倉庫

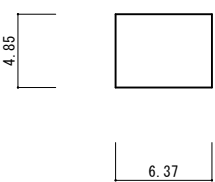

給食室 111m²
プール附属室 71m²
空調機械室 30m²