


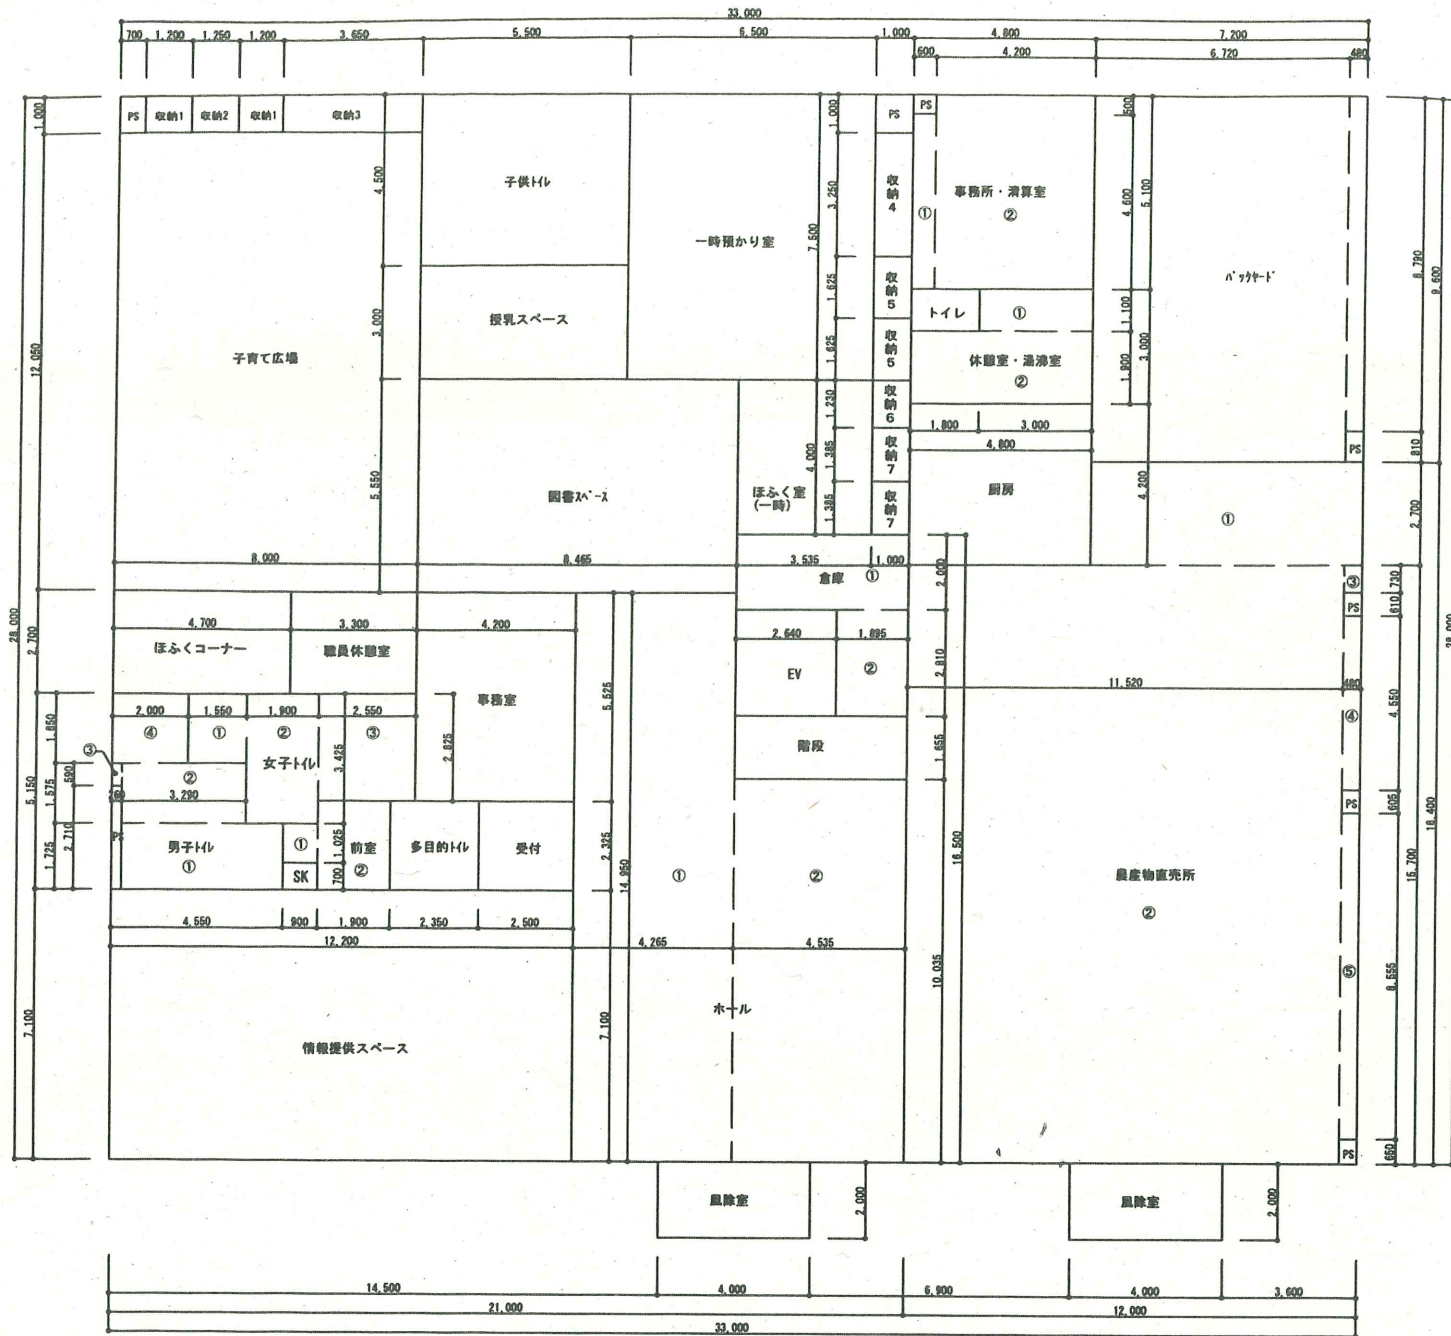

1階平面図 S=1:100

■1階子育て支援面積表


子育て支援	室 名	番号	計 算 式	室数	床面積	
	子育て広場		8.000 × 12.050	96.40000	1	96.40
		PS	0.700 × 1.000	0.70000	1	0.70
	ほふくコーナー		4.700 × 2.700	12.69000	1	12.69
	職員休憩室		3.300 × 2.700	8.91000	1	8.91
	子供トイレ		5.500 × 4.500	24.75000	1	24.75
	授乳スペース		5.500 × 3.000	16.50000	1	16.50
	図書スペース		8.465 × 5.550	46.98075	1	46.98
	事務室		4.200 × 5.525	23.20500	1	23.20
	一時預かり室		6.500 × 7.500	48.75000	1	48.75
PS		1.000 × 1.000	1.00000	1	1.00	
	ほふく（一時）		3.535 × 4.000	14.14000	1	14.14
		収納1	1.200 × 1.000	1.20000	2	2.40
	収納2	1.250 × 1.000	1.25000	1	1.25	
	収納3	3.650 × 1.000	3.65000	1	3.65	
	収納4	1.000 × 3.250	3.25000	1	3.25	
	収納5	1.000 × 1.625	1.62500	2	3.25	
	収納6	1.000 × 1.230	1.23000	1	1.23	
	収納7	1.000 × 1.385	1.38500	2	2.77	
	倉庫	①	4.535 × 2.000	9.07000	1	14.39
		②	1.895 × 2.810	5.32495		
			14.39495			
小計						
				326.220		

■1階農産物直売所面積表

	室 名	番 号	計 算 式	室数	床面積	
農産物直売所	農産物直売所	①	7.200 × 2.700	19.44000	1	206.94
		②	11.520 × 15.700	180.86400		
		③	0.480 × 0.730	0.35040		
		④	0.480 × 4.550	2.18400		
		⑤	0.480 × 8.555	4.10640		
				206.94480		
		PS	0.480 × 0.610	0.29280		
	PS	0.480 × 0.605	0.29040	1	0.29	
	PS	0.480 × 0.650	0.31200	1	0.31	
	厨房		4.800 × 4.200	20.16000	1	20.16
	バックヤード	①	6.720 × 9.600	64.51200	1	68.73
		②	0.480 × 8.790	4.21920		
				68.73120		
		PS	0.480 × 0.810	0.38880		0.38
	事務所・清算室	①	0.600 × 4.600	2.76000	1	24.18
②		4.200 × 5.100	21.42000			
			24.18000			
	PS	0.600 × 0.500	0.30000	1	0.30	
休憩室・湯沸室	①	3.000 × 1.100	3.30000	1	12.42	
	②	4.800 × 1.900	9.12000			
			12.42000			
トイレ		1.800 × 1.100	1.98000	1	1.98	
風除室		4.000 × 2.000	8.00000	1	8.00	
	小計				344.00000	

■1階共用面積表

	室名	番号	計 算 式		室数	床面積
共用スペース	情報提供スペース		12.200 × 7.100	86.62000	1	86.62
	ホール	①	4.265 × 14.950	63.76175	1	109.27
		②	4.535 × 10.035	45.50872		
				109.27047		
	男子トイレ	①	4.290 × 1.725	7.40025	1	16.43
		②	3.290 × 1.575	5.18175		
		③	0.260 × 0.590	0.15340		
		④	2.000 × 1.850	3.70000		
				16.43540		
		P S	0.260 × 2.710	0.70460		
	女子トイレ	①	1.550 × 1.850	2.86750	1	16.57
		②	1.900 × 3.425	6.50750		
		③	2.550 × 2.825	7.20375		
				16.57875		
	前室	①	0.900 × 1.025	0.92250	1	5.34
		②	1.900 × 2.325	4.41750		
				5.34000		
	S K		0.900 × 0.700	0.63000	1	0.63
	多目的トイレ		2.350 × 2.325	5.46375	1	5.46
受付		2.500 × 2.325	5.81250	1	5.81	
E V		2.640 × 2.810	7.41840	1	7.41	
階段		4.535 × 1.655	7.50542	1	7.50	
風除室		4.000 × 2.000	8.00000	1	8.00	
	小計				269.77920	

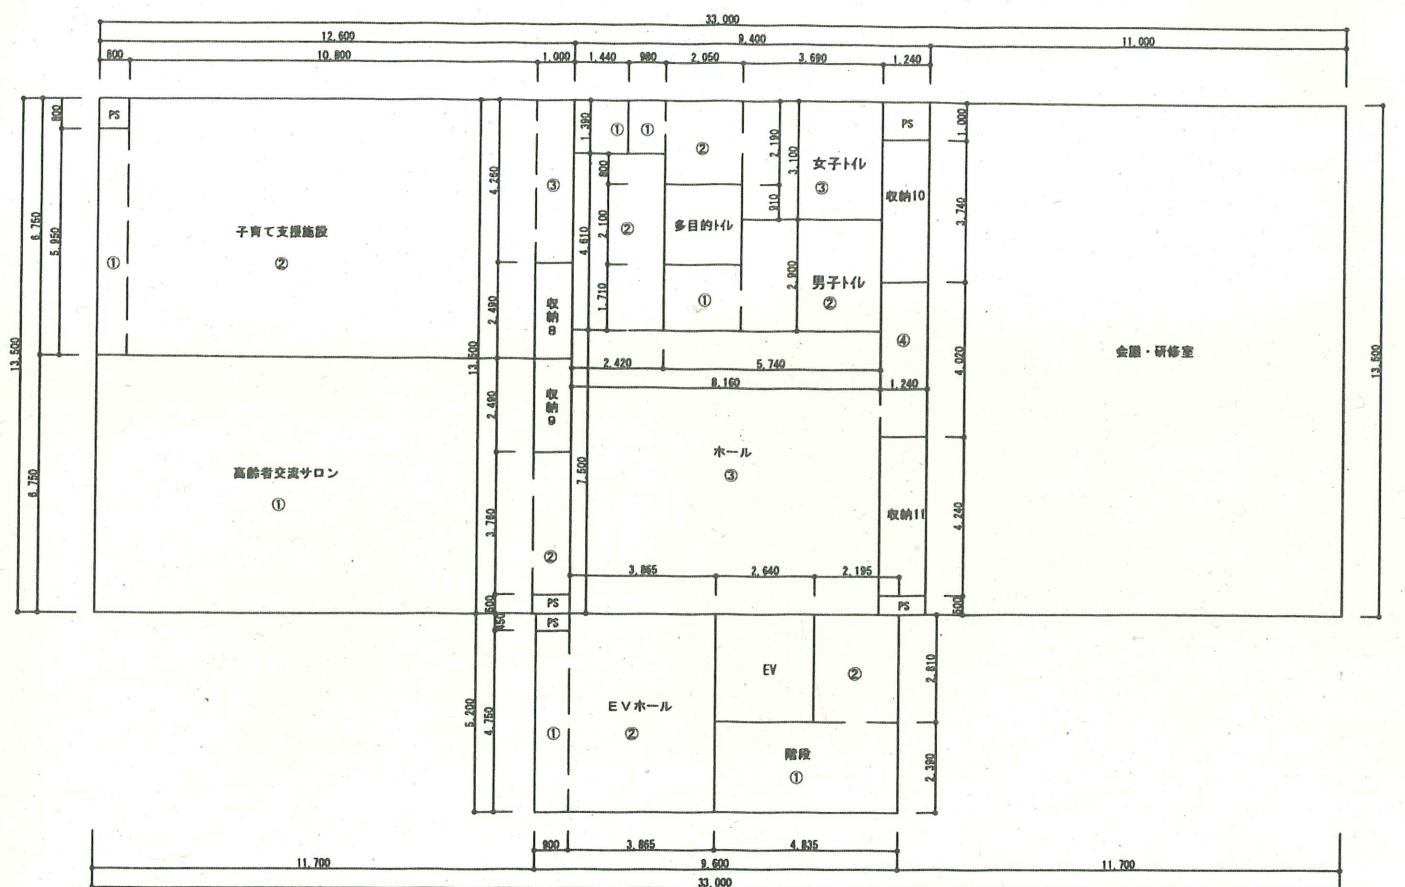

2階平面図 S=1:100

■2階子育て支援・高齢者交流面積表

	室名	番号	計 算 式	室数	床面積			
子育て支援、 高齢者交流	子育て支援施設	①	0.800 × 5.950	4.76000	1	81.92		
		②	10.800 × 6.750	72.90000				
		③	1.000 × 4.260	4.26000				
				81.92000				
		PS	0.800 × 0.800	0.64000			1	0.64
高齢者交流サロン ・湯沸し		①	11.600 × 6.750	78.30000	1	82.06		
		②	1.000 × 3.760	3.76000				
				82.06000				
		PS	1.000 × 0.500	0.50000			1	0.50
		収納8	1.000 × 2.490	2.49000			1	2.49
	収納9	1.000 × 2.490	2.49000	1	2.49			
	小計					170.10000		

■2階共用面積表

共用スペース	室名	番号	計 算 式		室数	床面積
	ホール	①	1.440×1.390	2.00160	1	79.34
		②	2.420×4.610	11.15620		
		③	8.160×7.500	61.20000		
		④	1.240×4.020	4.98480		
				79.34260		
	女子トイレ	①	0.980×1.390	1.36220	1	17.29
		②	2.050×2.190	4.48950		
		③	3.690×3.100	11.43900		
				17.29070		
	男子トイレ	①	2.050×1.710	3.50550	1	14.20
		②	3.690×2.900	10.70100		
				14.20650		
	多目的トイレ		2.050×2.100	4.30500	1	4.30
	EVホール	①	0.900×4.750	4.27500	1	24.37
		②	3.865×5.200	20.09800		
				24.37300		
		PS	0.900×0.450	0.40500	1	0.40
	EV		2.640×2.810	7.41840	1	7.41
階段	①	4.835×2.390	11.55565	1	17.72	
	②	2.195×2.810	6.16795			
			17.72360			
	小計				165.0600	

■2階会議・研修施設面積表

	室 名	番号	計 算 式		室数	床面積
会議・ 研修 施設	会議・研修室		11.000×13.500	148.50000	1	148.50
		PS	1.240×1.000	1.24000	1	1.24
		PS	1.240×0.500	0.62000	1	0.62
		収納10	1.240×3.740	4.63760	1	4.63
		収納11	1.240×4.240	5.25760	1	5.25
小計						160.25520

■区画面積

1,435.42㎡(延床面積) - 344.00㎡(1階農産物直売所床面積: 農産用途区分)
 - 160.25㎡(2階会議・研修施設床面積: 面積区分) = 931.17㎡ ≤ 1,000㎡

	子育て支援 高齢者交流	農産物直売所 会議・研修施設	共用	合計
1階	326.22	344.00	269.78	940.00
2階	170.10	160.26	165.06	495.42
合計	496.32	504.26	434.84	1,435.42