

# 計画図

## 【凡例】

公共公益施設地区

住宅地区

集落振興地区

地域交流地区

地区施設  
幹線道路


地区施設  
補助幹線道路

地区施設  
区画道路

地区施設  
光と風の丘公園

都市計画道路

地区計画区域  
地区整備計画区域

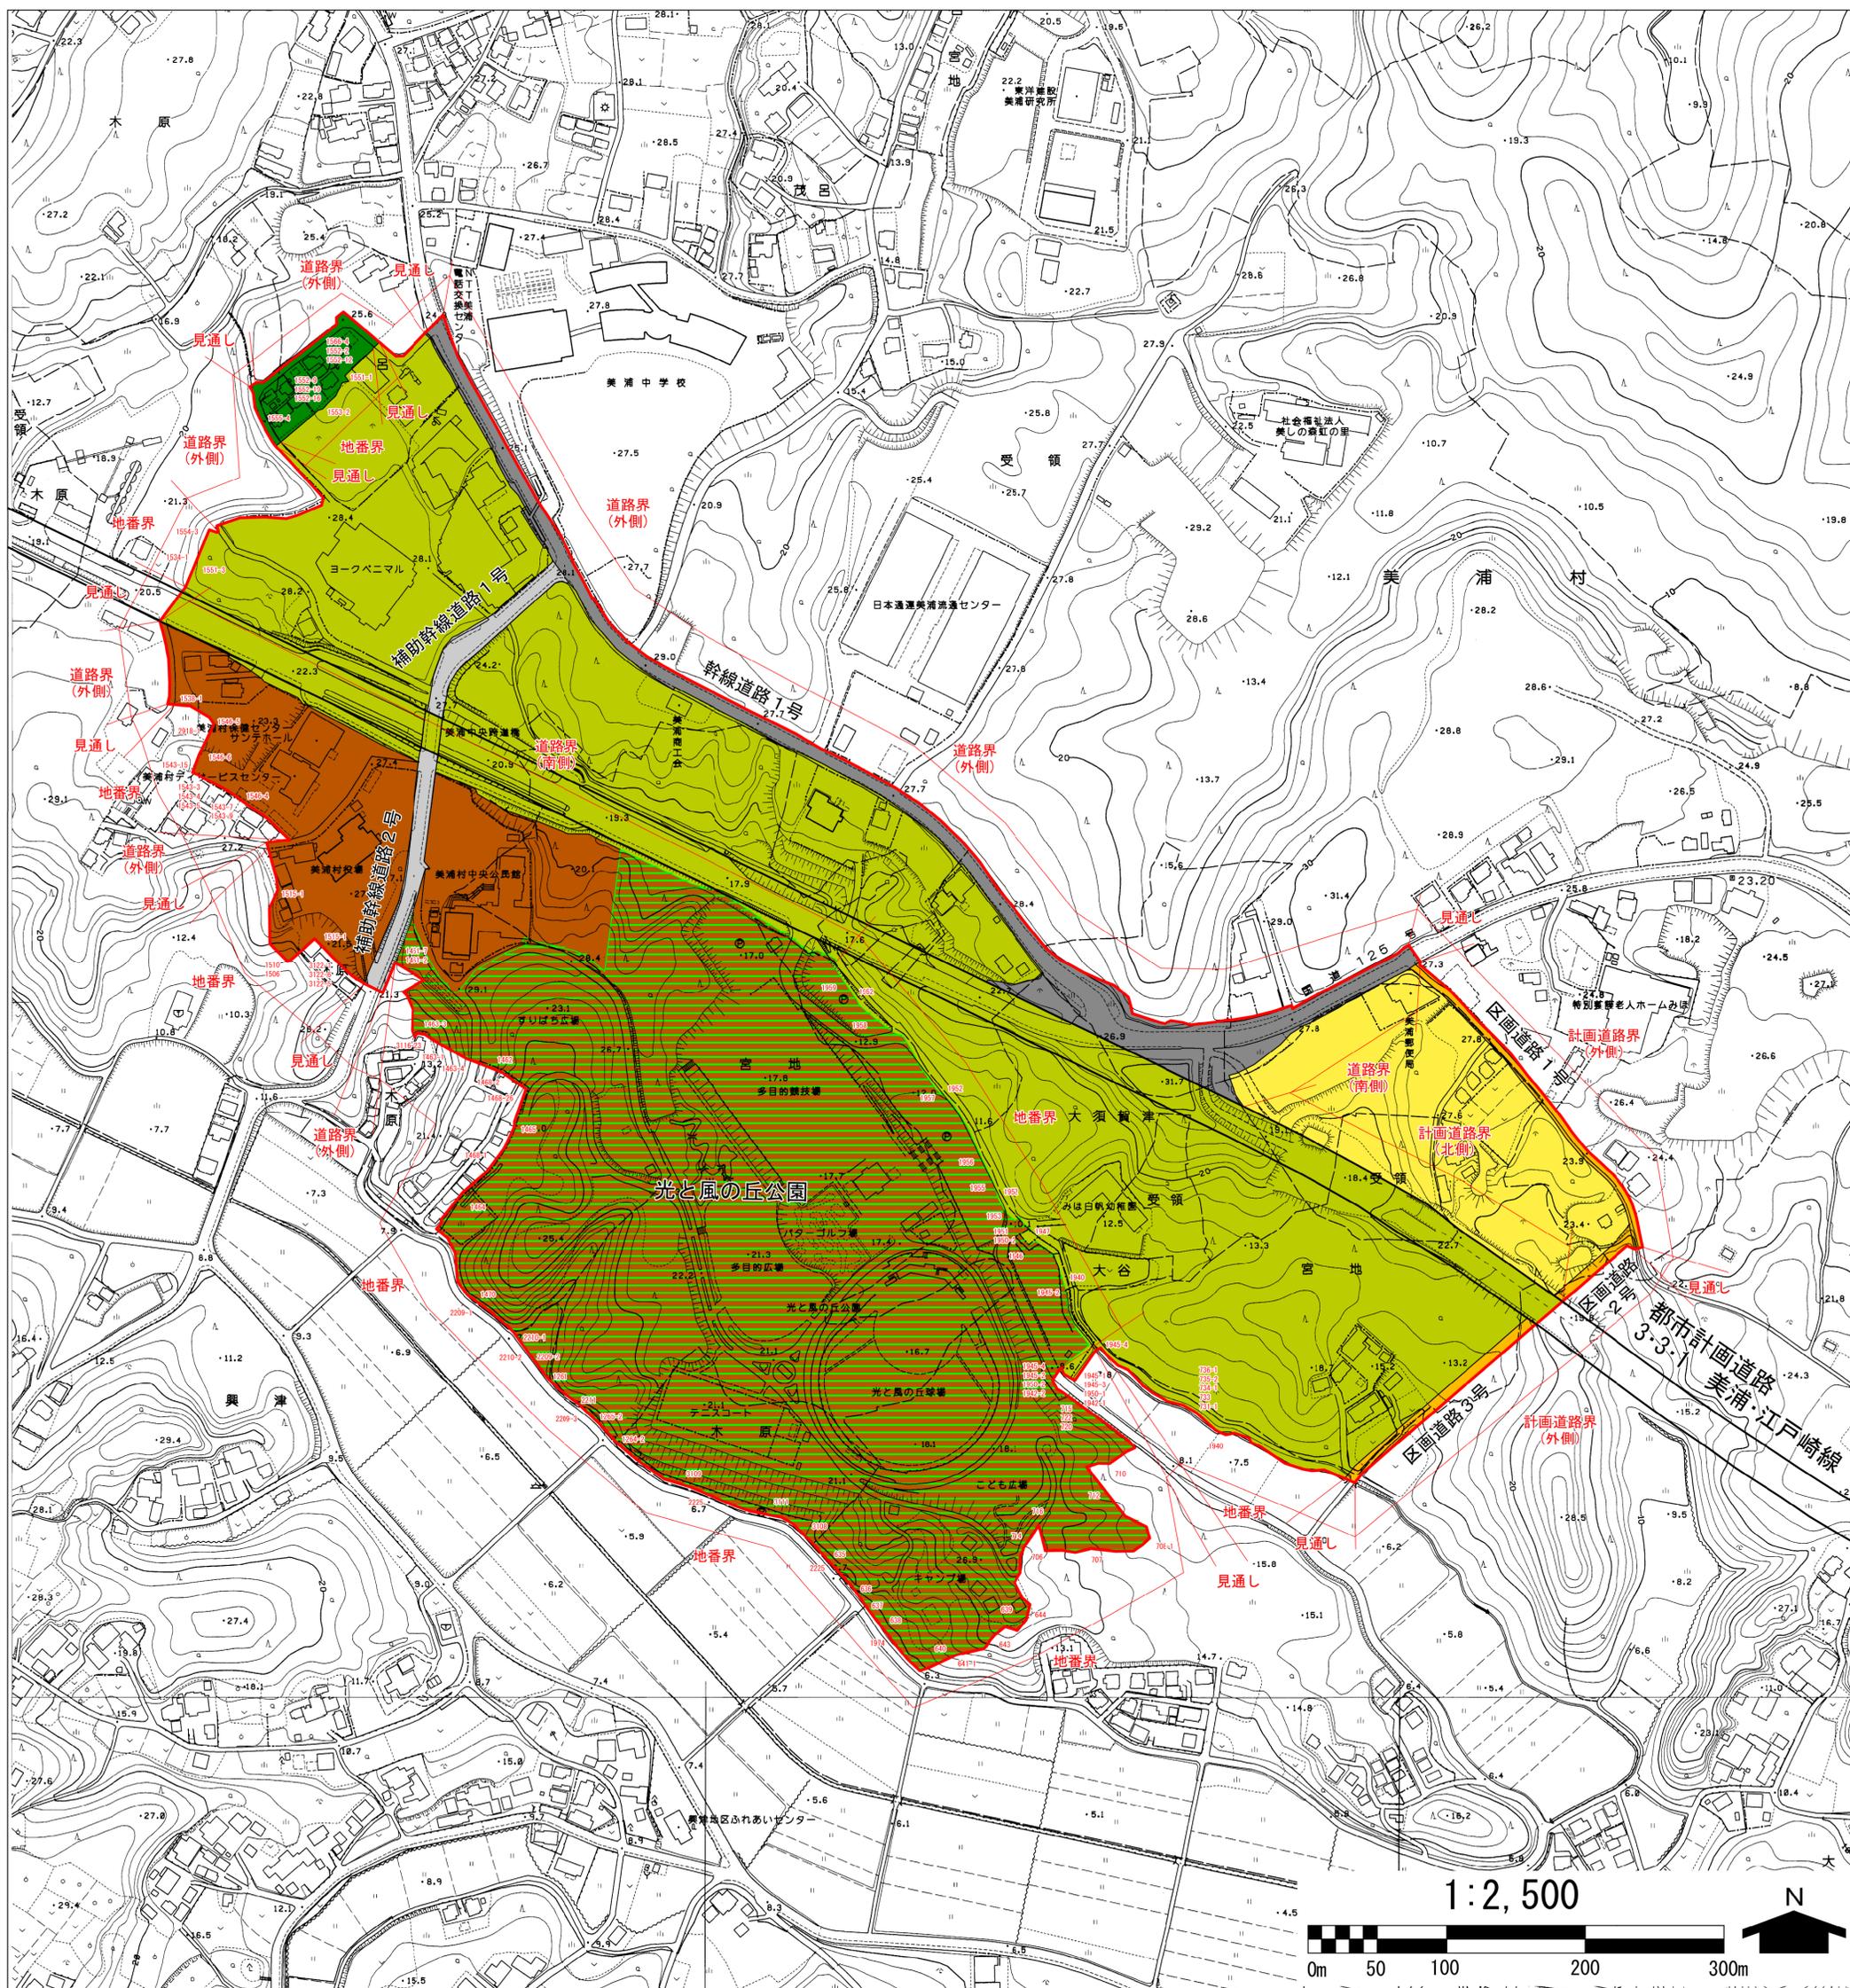

1:2,500

