令和３年６月２３日

令和３年度第３回美浦村定例教育委員会議案

美浦村教育委員会

日　時　令和３年６月２３日（水）午前９時３０分
場　所　美浦村中央公民館　２階　学習室

日　　程

１．開会

２．報告事項
報告第１号　学校給食費の滞納繰越額に係る不納欠損処理について
報告第２号　令和３年度統合小学校建設に向けての行程について

３．その他

４.閉会

報告第１号

学校給食費の滞納繰越額に係る不納欠損処理について

上記について，別紙のとおり報告する。

令和３年６月２３日

美浦村教育委員会教育長　富　永　　保

報告第１号　別紙

学校給食費の滞納繰越額に係る不納欠損処理について

１　学校給食費の滞納繰越額について

令和２年度末現在における不納欠損処理前の村内小・中学校の学校給食費滞納繰越額（以下「滞納繰越額」という。）については、以下のとおりとなっている。

区　　分	滞納者数 （児童生徒数）	収入未済額
木原小学校	18 人	1,388,584 円
大谷小学校	12 人	1,001,100 円
美浦中学校	34 人	1,592,609 円
合　　計		3,982,293 円

２　学校給食費の滞納繰越額に係る不納欠損処理について

不納欠損とは、「既に調定された歳入が徴収し得なくなったことを表示する決算上の取扱い」とされている。学校給食費については、村税等の公債権とは異なり私債権（契約等の当事者間の合意（私法上の原因）に基づき発生する債権）に区分され、民法※において２年の短期消滅時効の規定が適用される債権と考えられる。

令和２年度末で不納欠損処理を行う滞納繰越額は、上記の消滅時効期間を過ぎ、滞納者の時効の援用が行われたことにより消滅時効となった下記の案件となっている。

区　　分	滞納者数 （児童生徒数）	不納欠損額
美浦中学校	5 人	238,500 円

（不納欠損後の滞納繰越額の詳細については、次ページ参照。）

※民法は平成２９年に改正され、改正後の民法（以下「新法」という。）が、令和２年４月１日に施行されている。新法では、改正前の民法（以下「旧法」という。）で規定されていた短期消滅時効が廃止されているが、附則で経過措置が定められており、消滅時効の期間に関して、新法の施行日である令和２年４月１日より前に生じた債権については、旧法が適用される。

○学校給食費滞納状況調

令和3年3月31日　現在

【木原小】 令和3年3月1日現在児童数　214人

（単位:円）

種　別	平成15年度	平成16年度	平成17年度	平成18年度	平成19年度	平成20年度	平成21年度	平成22年度	平成23年度	平成24年度	平成26年度	令和元年度	計
調　定　額	73,600	53,000	92,400	153,900	235,200	237,600	119,759	126,529	271,527	139,805	6,400	0	1,509,720
累計収入額	0	5,000	0	0	0	8,400	12,600	29,400	44,736	21,000	0	0	121,136
不納欠損額	0	0	0	0	0	0	0	0	0	0	0	0	0
未　済　額	73,600	48,000	92,400	153,900	235,200	229,200	107,159	97,129	226,791	118,805	6,400	0	1,388,584
人　　数	2	2	3	5	6	7	4	4	7	5	1	0	18人(17世帯)

※17世帯のうち兄弟姉妹がいる世帯は1世帯

【大谷小】 令和3年3月1日現在児童数　330人

（単位:円）

種　別	平成15年度	平成16年度	平成17年度	平成18年度	平成19年度	平成20年度	平成21年度	平成22年度	平成23年度	平成24年度	平成26年度	令和元年度	計
調　定　額	2,000	59,056	42,574	46,200	23,288	91,440	249,530	191,056	152,180	163,800	0	0	1,021,124
累計収入額	0	0	0	0	0	0	8,400	11,624	0	0	0	0	20,024
不納欠損額	0	0	0	0	0	0	0	0	0	0	0	0	0
未　済　額	2,000	59,056	42,574	46,200	23,288	91,440	241,130	179,432	152,180	163,800	0	0	1,001,100
人　　数	1	2	2	1	1	2	6	4	5	4	0	0	12人(9世帯)

※9世帯のうち兄弟姉妹がいる世帯は2世帯

【美浦中】 令和3年3月1日現在生徒数　353人

（単位:円）

種　別	平成15年度	平成16年度	平成17年度	平成18年度	平成19年度	平成20年度	平成21年度	平成22年度	平成23年度	平成24年度	平成26年度	令和元年度	計
調　定　額	292,200	387,700	282,252	122,711	125,430	154,265	49,236	49,500	90,000	85,500	0	4,700	1,643,494
累計収入額	22,500	0	9,000	0	14,685	0	0	0	0	0	0	4,700	50,885
不納欠損額	63,000	76,500	49,500	0	0	0	0	0	0	49,500	0	0	238,500
未　済　額	206,700	311,200	223,752	122,711	110,745	154,265	49,236	49,500	90,000	36,000	0	0	1,354,109
人　　数	7	11	6	4	5	6	1	1	2	1	0		29人(24世帯)

※27世帯のうち兄弟姉妹がいる世帯は7世帯

【合 計】

（単位:円）

種　別	平成15年度	平成16年度	平成17年度	平成18年度	平成19年度	平成20年度	平成21年度	平成22年度	平成23年度	平成24年度	平成26年度	令和元年度	計
調　定　額	367,800	499,756	417,226	322,811	383,918	483,305	418,525	367,085	513,707	389,105	6,400	4,700	4,174,338
累計収入額	22,500	5,000	9,000	0	14,685	8,400	21,000	41,024	44,736	21,000	0	4,700	192,045
不納欠損額	63,000	76,500	49,500	0	0	0	0	0	0	49,500	0	0	238,500
未　済　額	282,300	418,256	358,726	322,811	369,233	474,905	397,525	326,061	468,971	318,605	6,400	0	3,743,793
人　　数	10	15	11	10	12	15	11	9	14	10	1	0	59人(50世帯)

報告第２号

令和３年度統合小学校建設に向けての行程について

上記について，別紙のとおり報告する。

令和３年６月２３日

美浦村教育委員会教育長　富　永　　保

報告第２号　別紙

令和３年度　統合小学校建設に向けての行程について

１　令和３年度に行う業務

(1) 統合小学校の施設内容及び中学校敷地内の設置場所の検討。

(2) 統合小学校の「基本設計」の策定。

２　統合小学校の施設内容及び設置個所の検討

・統合小学校については、美浦村統合小学校建設委員会（以下「委員会」という。）において美浦中学校敷地内に設置するとの方針が提示されている。

・庁内企画財政課、都市建設課、教育委員会及び村内小中学校から選出した教職員による「美浦村統合小学校建設検討協議会」を設置し、それぞれの分野の専門的知識を取り入れながら統合小学校における教育方針を視野に入れつつ、実現可能な施設内容及び中学校敷地内の設置場所について協議し、統合小学校の基本設計に反映させていく。

・委員会の検討資料においては、統合小学校を美浦中学校敷地内に設置するプランとして以下の３案を示している。

プラン１　美浦中学校校舎の東側に設置

プラン２　美浦中学校校舎の西側に設置

プラン３　美浦中学校校舎の東側を中学校、西側を小学校として設置

３　統合小学校「基本設計」の策定

・基本設計については、公募型プロポーザル方式（以下「プロポーザル」という。）により業者を選定して業務を委託する。

・プロポーザルによる委託業者選定は、「美浦村プロポーザル方式業者選定実施要綱」に基づいて行う。

・プロポーザルによる業者選択の参考とするため、参加募集または提案書提出を行う際に設置案の提案が可能か検討する。

４　統合小学校設置に向けての年次スケジュール（案）

・７ページスケジュール（案）に示しているとおり。

５　統合小学校建設に係る費用及び財源見込み

・８ページ費用及び財源見込のとおり。

４　統合小学校設置までのスケジュール（案）

区分	項目＼年月	令和３年度	令和４年度	令和５年度	令和６年度
協議会	施設内容検討	▼5/1 ▼8/15			
協議会	プロポ専門委員会	▼8/15			
設計業務	プロポーザル広告 参加者募集	▼6/20参加者募集			
設計業務	提案者選定	▼8/15提案者選出			
設計業務	提案書作成期間	▼9/15提案書提出			
設計業務	設計業者選定 審査期間	▼10/15業者選定・契約			
設計業務	基本設計業務	▼11/1（基本設計期間５ヶ月）▼3/31			
設計業務	実施設計業務		▼4/1（実施設計期間８．５ヶ月）▼12/20		
設計業務	積算業務		▼12/20（3ヶ月）▼3/20		
設計業務	確認申請許可 （他申請業務）		▼12/20（３ヶ月）▼3/20		
工事関係	工事公告・業者選定			▼5/1 ▼5/30	
工事関係	入札見積期間			▼6/1 ▼7/15	
工事関係	工事入札・契約			7/15	
工事関係	校舎建設工事			準備期間 ▼9/1（工事着工）	（建設工事１７ヶ月）▼1/31
工事関係	外構・遊具設置工事				▼9/1（外構工事５ヶ月）▼1/31
工事関係	備品納入工事				（1.5ヶ月）▼2/1 ▼3/15
準備委員会	(仮称)総務・通学部会			▼5/1 協議	▼1/31
準備委員会	(仮称)教育部会			▼5/1 協議	▼1/31
準備委員会	(仮称)ＰＴＡ部会			▼5/1 協議	▼1/31

５　統合小学校建設に係る費用及び財源見込み比較

（単位：千円）

プラン１　中学校の東側に建設

区　　分		金　額
統合小学校建設に係る整備費		2,505,285
	うち校舎工事費等	2,089,479
	うち基本・実施設計費	125,368
	うち工事監理費	62,685
	うち消費税等	227,753

区　　分			金　額
統合小学校建設に係る整備費			2,505,285
	財源	国庫負担金等	641,827
		起債	1,494,000
		一般財源	369,458

プラン２　中学校の西側に建設

区　　分		金　額
統合小学校建設に係る整備費		2,523,331
	うち校舎工事費等	2,104,530
	うち基本・実施設計費	126,271
	うち工事監理費	63,135
	うち消費税等	229,395

区　　分			金　額
統合小学校建設に係る整備費			2,523,331
	財源	国庫負担金等	647,000
		起債	1,506,700
		一般財源	369,631

プラン３　中学校の西側に小学校、東側に中学校建設

区　　分		金　額
統合小学校建設に係る整備費		2,794,513
	うち校舎工事費等	2,330,704
	うち基本・実施設計費	139,842
	うち工事監理費	69,919
	うち消費税等	254,048

区　　分			金　額
統合小学校建設に係る整備費			2,794,513
	財源	国庫負担金等	425,840
		起債	1,842,600
		一般財源	526,073

プラン１－１

裏門

武道館
高さ 14.50m

金工木工室

給食室

駐車場用門

校舎 ３Ｆ
高さ 15.465m

職員用駐車場
ｽｸｰﾙﾊﾞｽ駐車場

法面整正（村道工事）

受水槽

受水槽移設

ｷｭｰﾋﾞｸﾙ

校舎 ３Ｆ
高さ 17.686m

屋内運動場
高さ 15.80m

渡り廊下
軒下高さ 3.85m

部室解体

新校舎
計画配置図Ａ案

昇降口

保健室

職員室

車出入り口

CHECKED BY	DRAWN BY	工事名称	縮尺 A1 1：400	設計年月
		図面名称 配置図	縮尺 A3 1：800	図面番号

プラン１－２

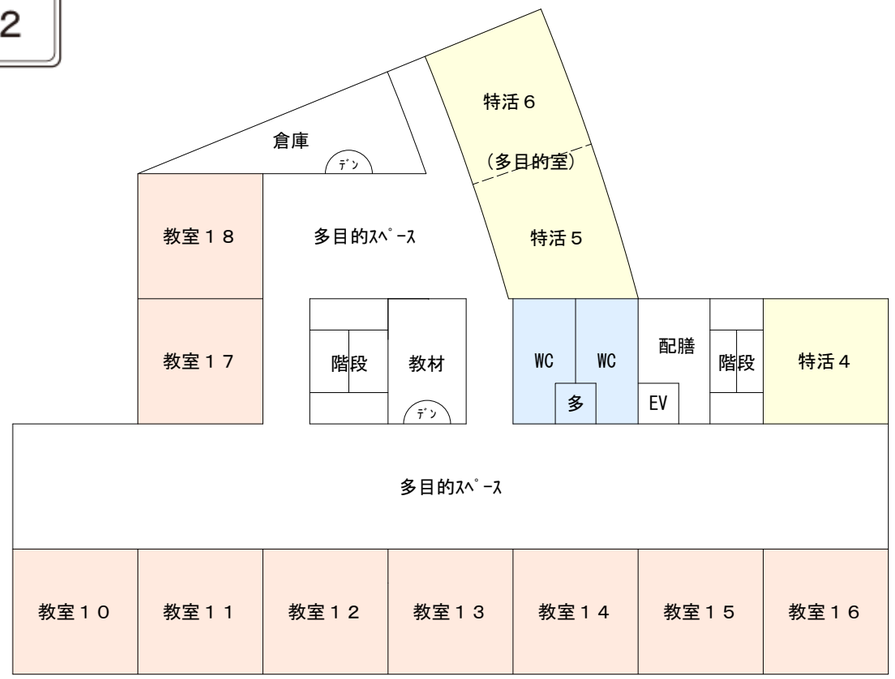

３階平面図　1,683㎡（509坪）

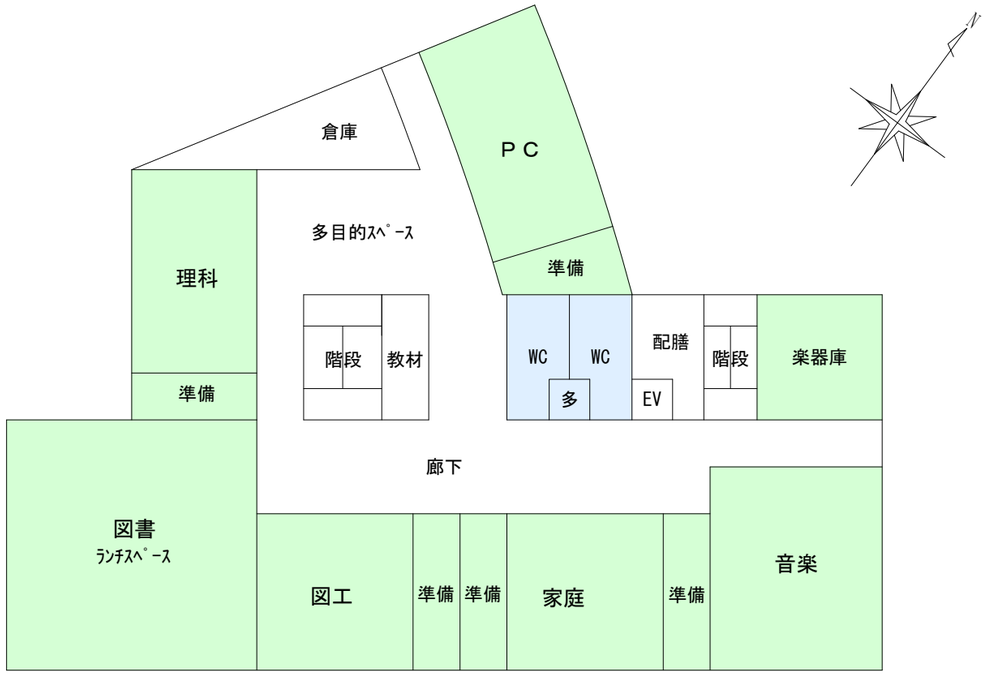

４階平面図　1,683㎡（509坪）

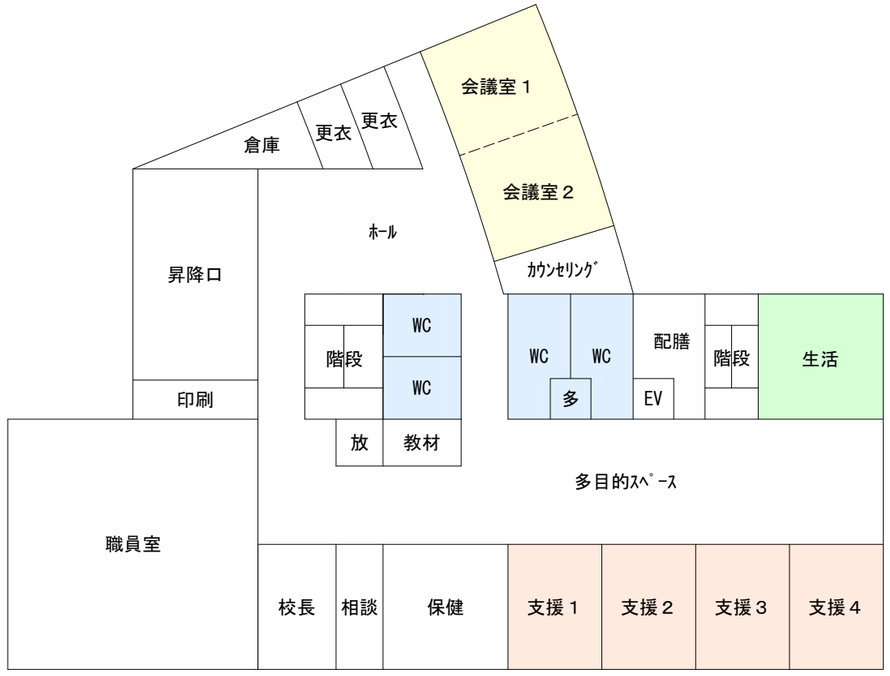

１階平面図　1,683㎡（509坪）

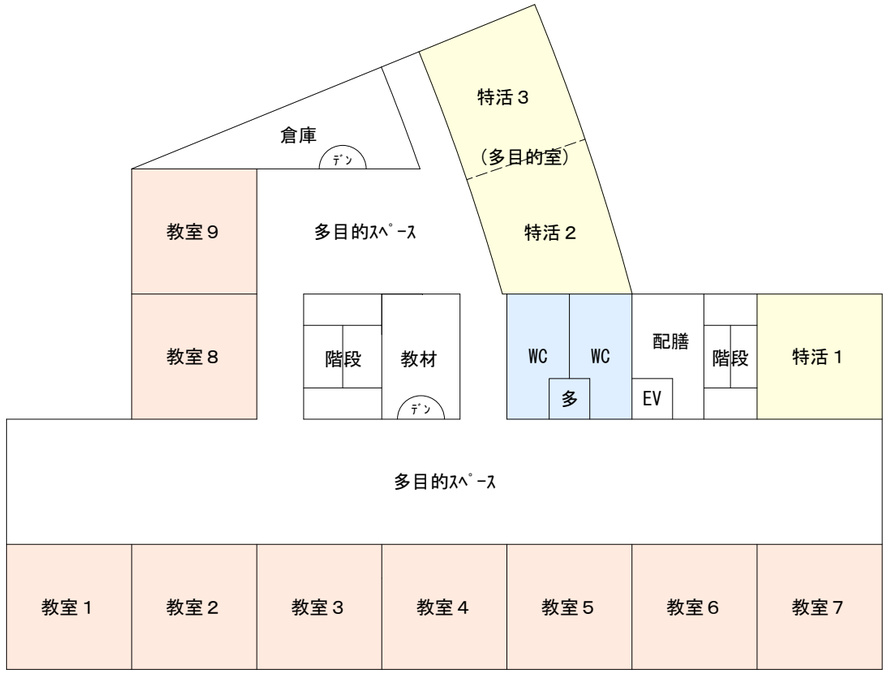

２階平面図　1,683㎡（509坪）

延床面積 6,732㎡（2,036坪）

CHECKED BY	DRAWN BY		工事名称	縮尺 A１ 1：200	設計年月
.	.	.	図面名称 平面図	縮尺 A３ 1：400	図面番号

プラン ２－１

金工木工室解体

武道館
高さ 14.50m

職員室

新校舎
計画配置図Ｂ案

昇降口

主出入り口

ﾋﾟﾛﾃｨ

保健室

駐車場30台

給食室解体

駐車場用門

校舎 ３Ｆ
高さ 15.465m

校舎 ３Ｆ
高さ 17.686m

法面整正（村道工事）

受水槽

ｷｭｰﾋﾟｸﾙ

職員用駐車場
ｽｸｰﾙﾊﾞｽ駐車場

約10m

屋内運動場
高さ 15.80m

渡り廊下
軒下高さ 3.85m

自転車置き場

部室

CHECKED BY	DRAWN BY	工事名称	縮尺 A１ 1：400	設計年月
		図面名称 配置図	縮尺 A３ 1：800	図面番号

プラン ２－２

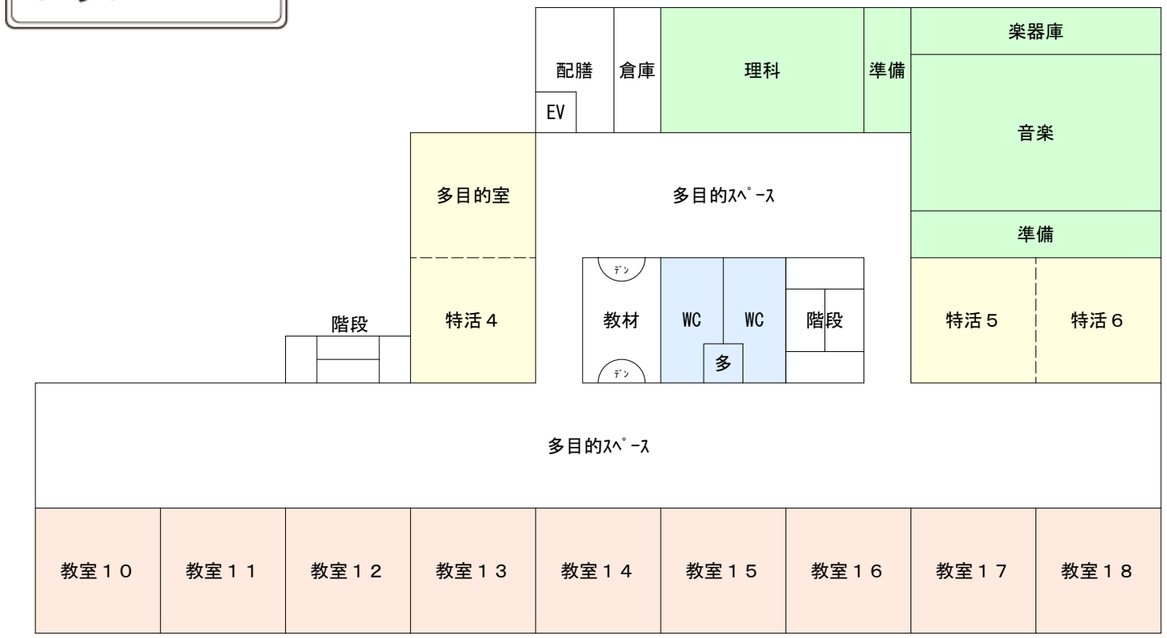

３階平面図　2,264㎡（684坪）

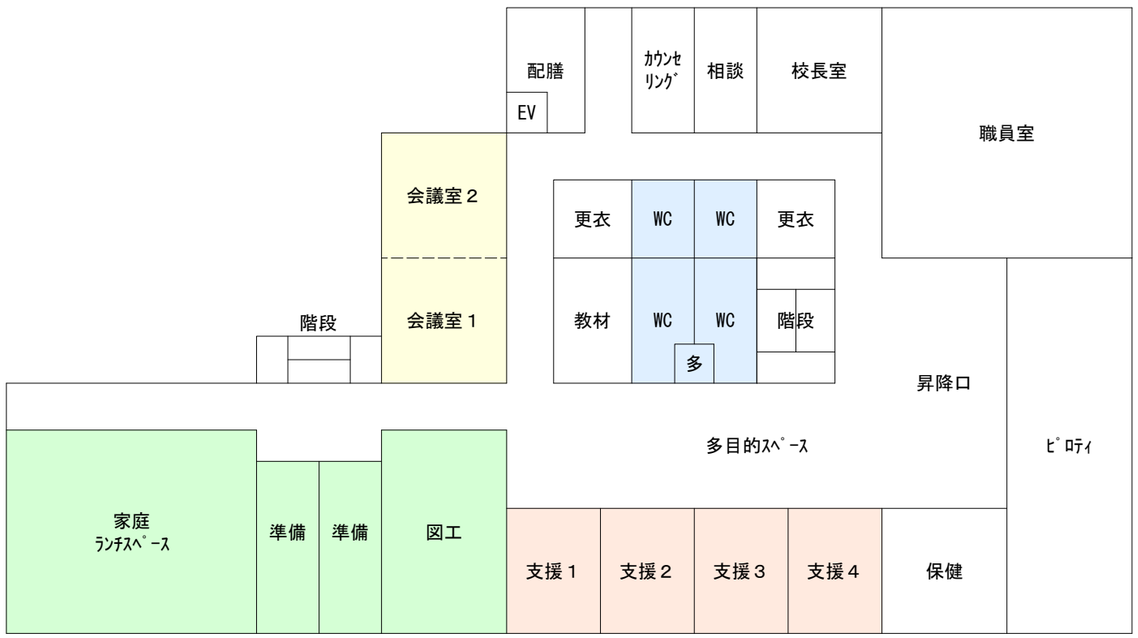

１階平面図　2,072㎡（626坪）

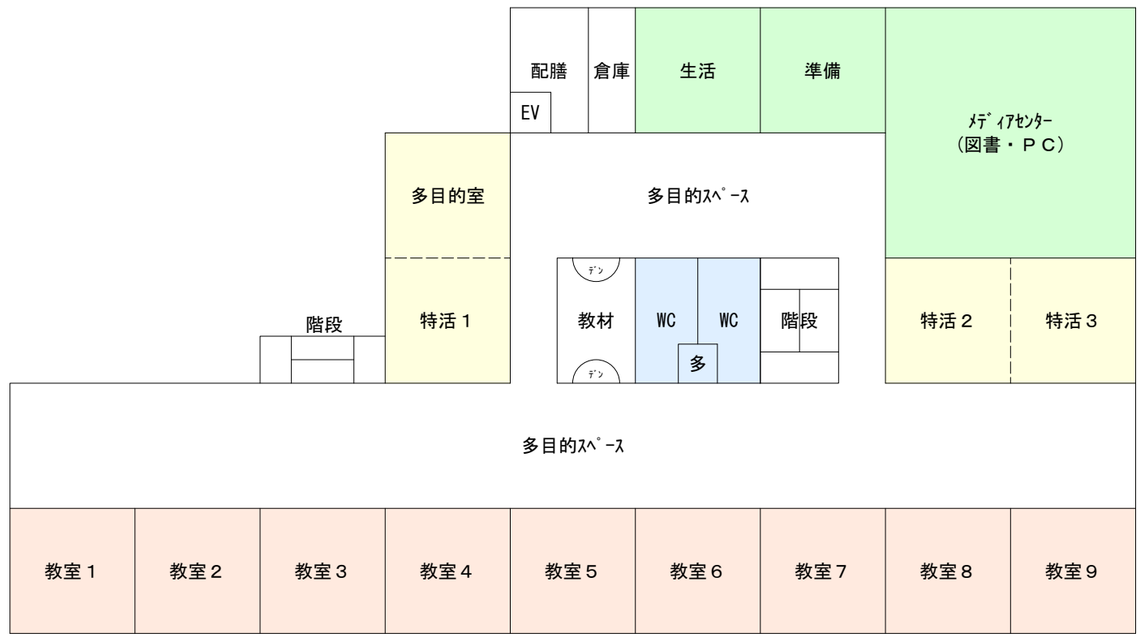

２階平面図　2,264㎡（684坪）

延床面積 6,600㎡（1,996坪）

CHECKED BY	DRAWN BY	工事名称	縮尺 A１ 1：200	設計年月
.	.	図面名称 平面図	縮尺 A３ 1：400	図面番号

プラン ３－１

裏門

金工木工室解体

武道館
高さ 14.50m

給食室

駐車場用門

新校舎
計画配置図Ｃ案
（小学校）

保健

職員

昇降

主出入り口

校舎 ３Ｆ
高さ 15.465m

職員用駐車場
ｽｸｰﾙﾊﾞｽ駐車場

法面整正（村道工事）

受水槽

受水槽移設

ｷｭｰﾋﾞｸﾙ

校舎 ３Ｆ
高さ 17.686m

屋内運動場
高さ 15.80m

渡り廊下
軒下高さ 3.85m

小学校

中学校

新校舎
計画配置図Ｃ案
（中学校）

部室

CHECKED BY	DRAWN BY	工事名称	縮尺 A1 1：400	設計年月
. . .		図面名称 配置図	縮尺 A3 1：800	図面番号

プラン ３－２

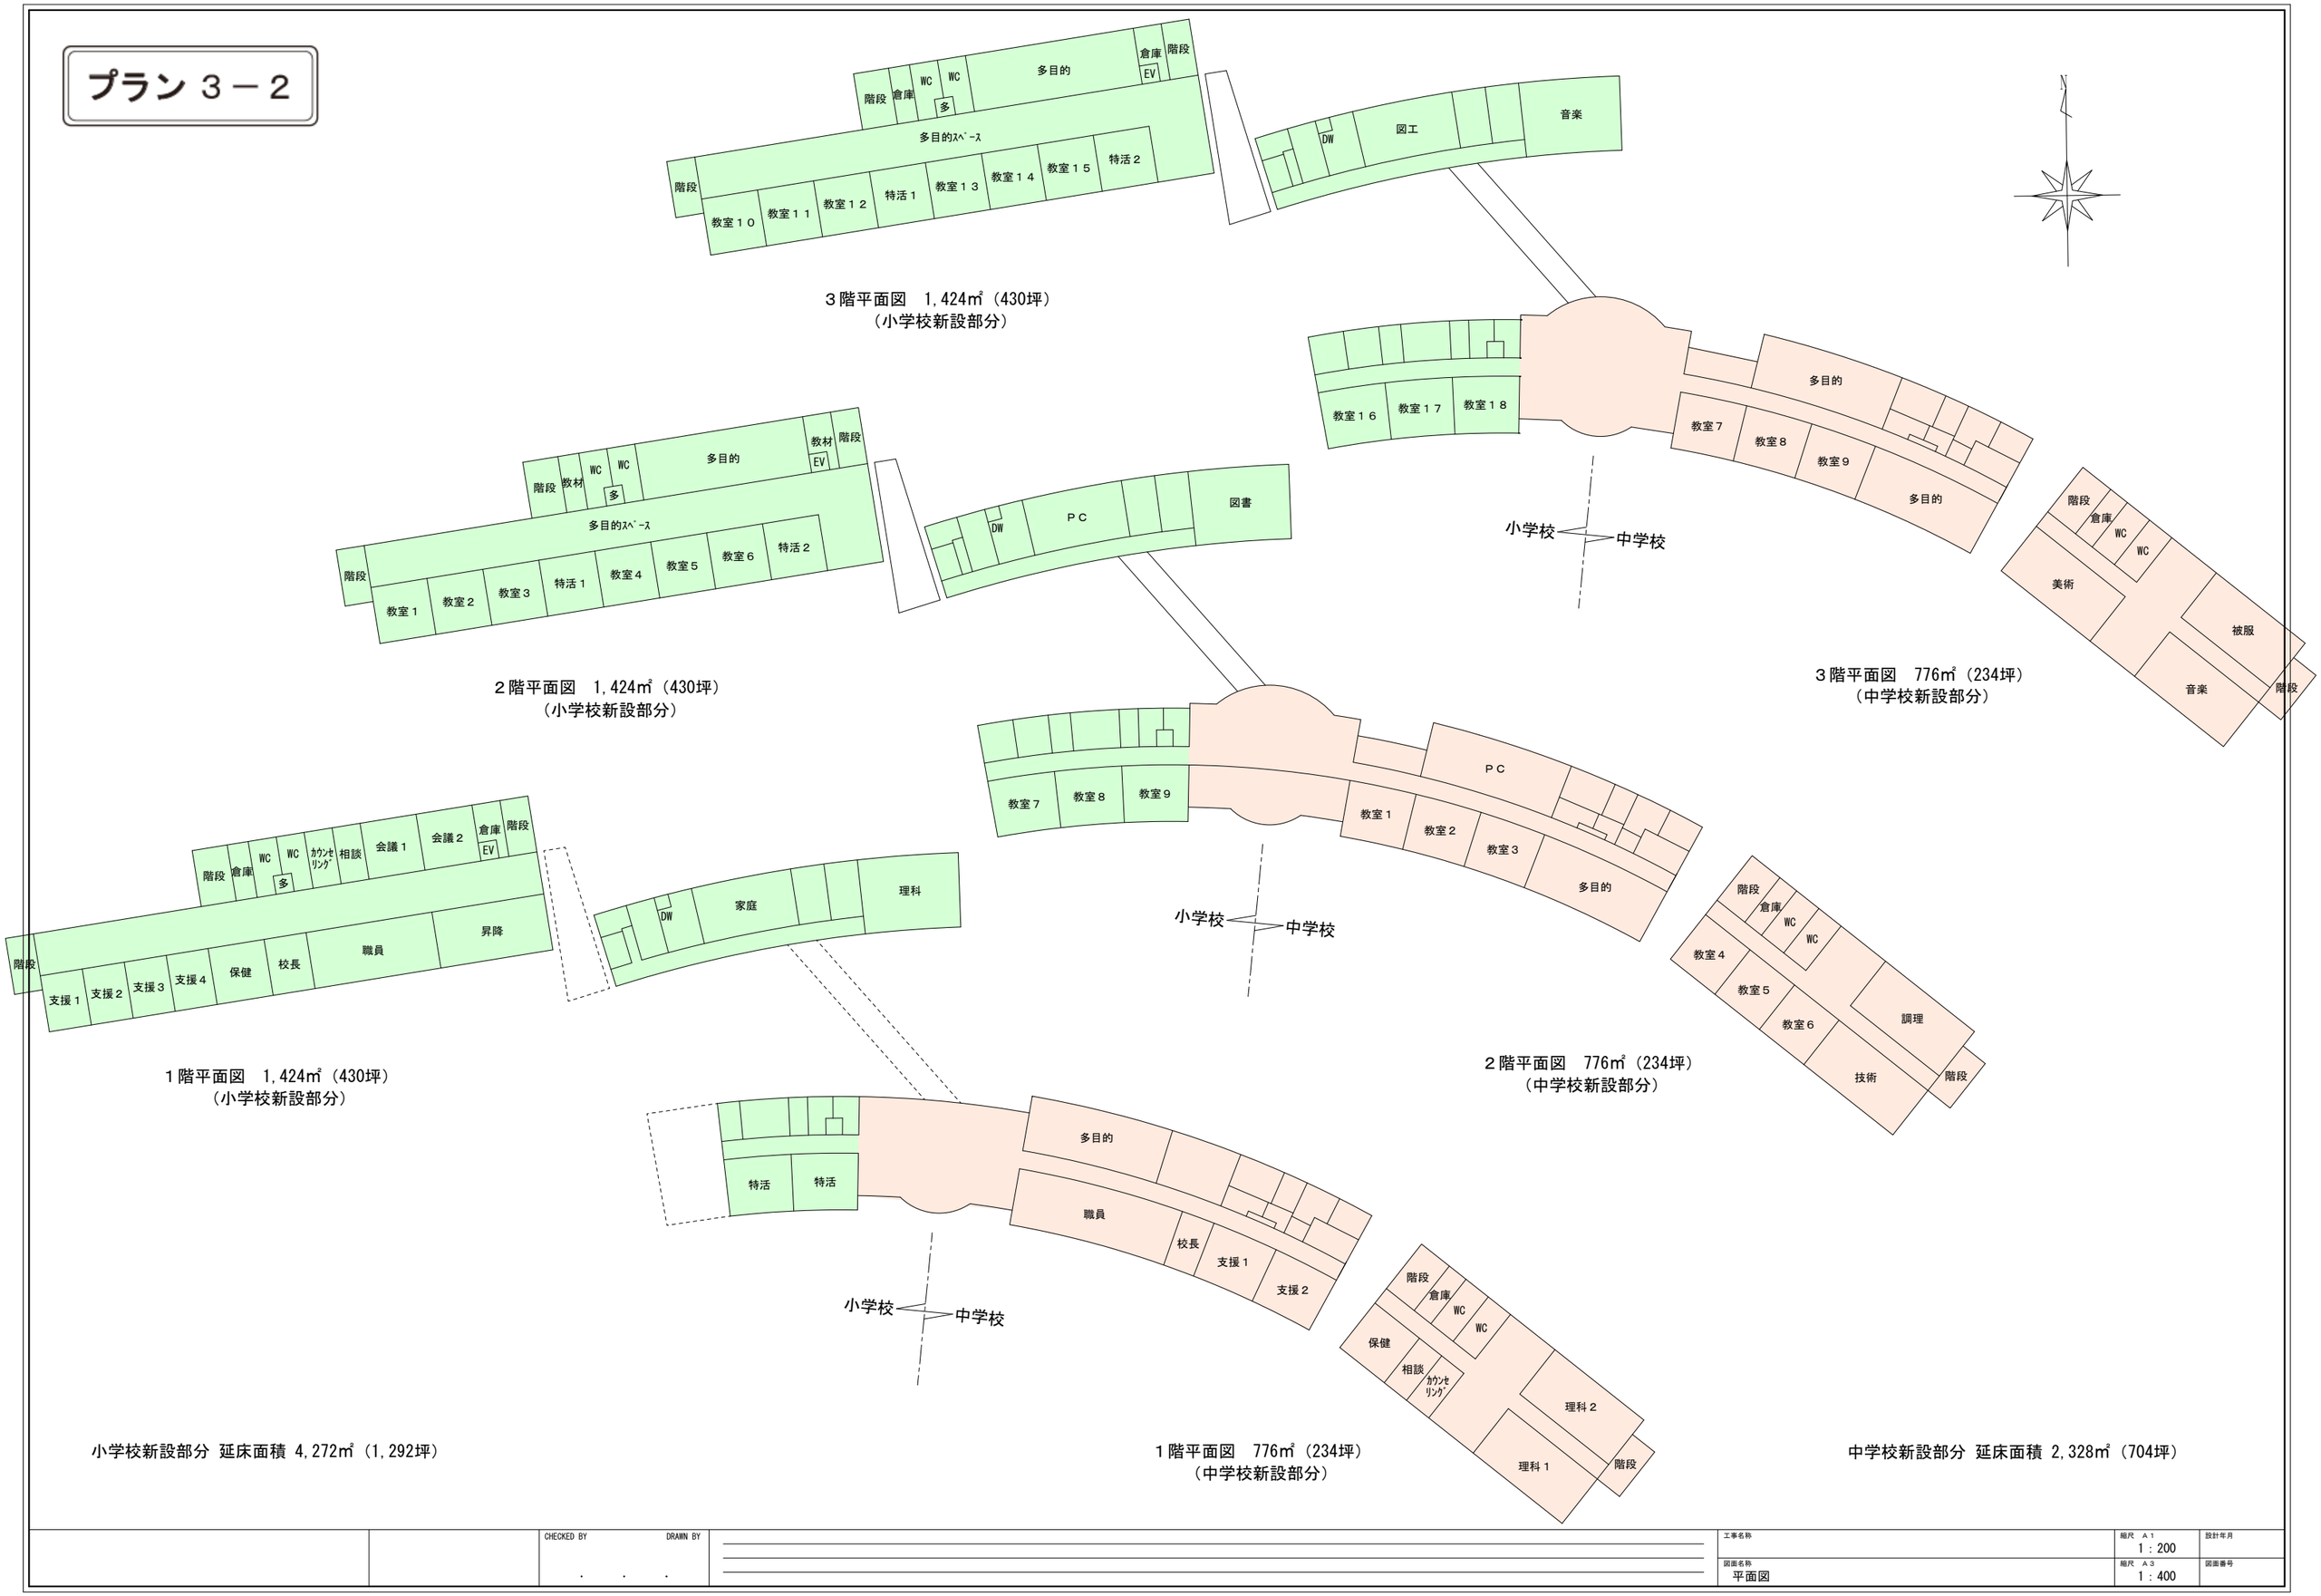

３階平面図　1,424㎡（430坪）
（小学校新設部分）

２階平面図　1,424㎡（430坪）
（小学校新設部分）

１階平面図　1,424㎡（430坪）
（小学校新設部分）

３階平面図　776㎡（234坪）
（中学校新設部分）

２階平面図　776㎡（234坪）
（中学校新設部分）

１階平面図　776㎡（234坪）
（中学校新設部分）

小学校新設部分　延床面積　4,272㎡（1,292坪）

中学校新設部分　延床面積　2,328㎡（704坪）

CHECKED BY	DRAWN BY	工事名称	縮尺　A１ 1：200	設計年月
.	.	図面名称 平面図	縮尺　A３ 1：400	図面番号

特徴

	プラン１	プラン２	プラン３
新校舎建物規模	・４階建て　6,732㎡（2,036坪）	・３階建て　6,600㎡（1,996坪）	・３階建て　小中合わせて6,600㎡（1,996坪）小学校普通教室棟を新設 中学校特別教室棟を小学校用に改修、中学校特別教室棟を新設
解体撤去建物	・部室（建て替え）	・金工木工室、給食室、自転車置き場（建て替え）	・金工木工室、自転車置き場（建て替え）
駐　車　場	・職員用駐車場新設、ｽｸｰﾙﾊﾞｽ駐車場新設	・職員用駐車場新設、ｽｸｰﾙﾊﾞｽ駐車場新設	・職員用駐車場新設、ｽｸｰﾙﾊﾞｽ駐車場新設
配置的特徴	・既存校舎東側に配置、建設可能エリアが狭く４階建てとなる。 ・昇降口がグラウンドに面しているので出入りに適している。 ・普通教室は南に面し障害物はない。 ・南側村道との高低差が約１２ｍある。 ・北側からのアクセスを広く確保するため受水槽設備を移設します。 ・スクールバス駐車場を近くに取りずらい。	・既存体育館と武道館の間に配置、３階建てが可能。 ・昇降口が東側に面しグラウンドへは少し距離がある。 ・普通教室は南に面するが体育館が目の前にあるので少し閉塞感がある。 距離は約１０ｍ。 ・スクールバス、職員用駐車場は近くに取りやすい。 ・隣接購入敷地部分に建物はかからない配置。 ・自転車置き場の建て替えが必要、部室前のエリア可能。	・既存校舎東側と既存体育館と武道館の間に分けて配置、３階建てが可能。 ・昇降口は、南に面するがグラウンドへは少し距離がある。 ・普通教室は南に面し体育館が目の前にあるが距離は１４．５ｍあるので、 閉塞感は和らぐ。 ・スクールバス、職員用駐車場は近くに取りやすい。 ・小学校と中学校のバランスがよくなる。 ・自転車置き場の建て替えが必要、部室前や校舎廻りで検討。
平面的特徴	・普通教室、特別教室、管理諸室はおおむね確保できています。 学年ごとのブロック形成もできています。 ・普通教室に隣接して多目的スペースがあります。 普通教室は６４㎡としています。 ・特別支援は職員室に近い１階に配置しています、大きさは５０㎡程度。 ・特別活動室を普通教室近くに６部屋確保しました。 ・普通教室は２階と３階のみで４階に特別教室がある。 ・特別活動室の間仕切り壁を可動間仕切りとし２部屋の広さで利用可能。 ・職員室からグラウンドは見通せるが保健室からは見えない。	・普通教室、特別教室、管理諸室はおおむね確保できています。 学年ごとのブロック形成もできています。 ・普通教室に隣接して多目的スペースがあります。 普通教室は６４㎡としています。 ・特別支援は職員室に近い１階に配置しています、大きさは５０㎡程度。 ・特別活動室を普通教室近くに６部屋確保しました。 ・特別活動室の間仕切り壁を可動間仕切りとし２部屋の広さで利用可能。 ・普通教室の面前に体育館があるため眺望はよくない。 ・職員室・保健室からグラウンドは見えない。	・普通教室、特別教室、管理諸室はおおむね確保できています。 学年ごとのブロック形成もできています。 ・普通教室に隣接して多目的スペースがあります。 普通教室は６４㎡としています。 ・特別支援は職員室に近い１階に配置しています、大きさは５０㎡程度。 ・特別活動室を普通教室近くに６部屋確保しました。 ・多目的室が大きな部屋で２部屋確保できている。 ・普通教室の面前に体育館があるため眺望はよくないが１４．５ｍ離れたので 採光に関しては良好となる。 ・職員室・保健室からグラウンドは見えない。

CHECKED BY　　DRAWN BY

工事名称

図面名称　特徴

縮尺　A１　1：200

縮尺　A３　1：400

設計年月

図面番号