


舗装復旧構成図（車道・歩道）

村道102・2084号線

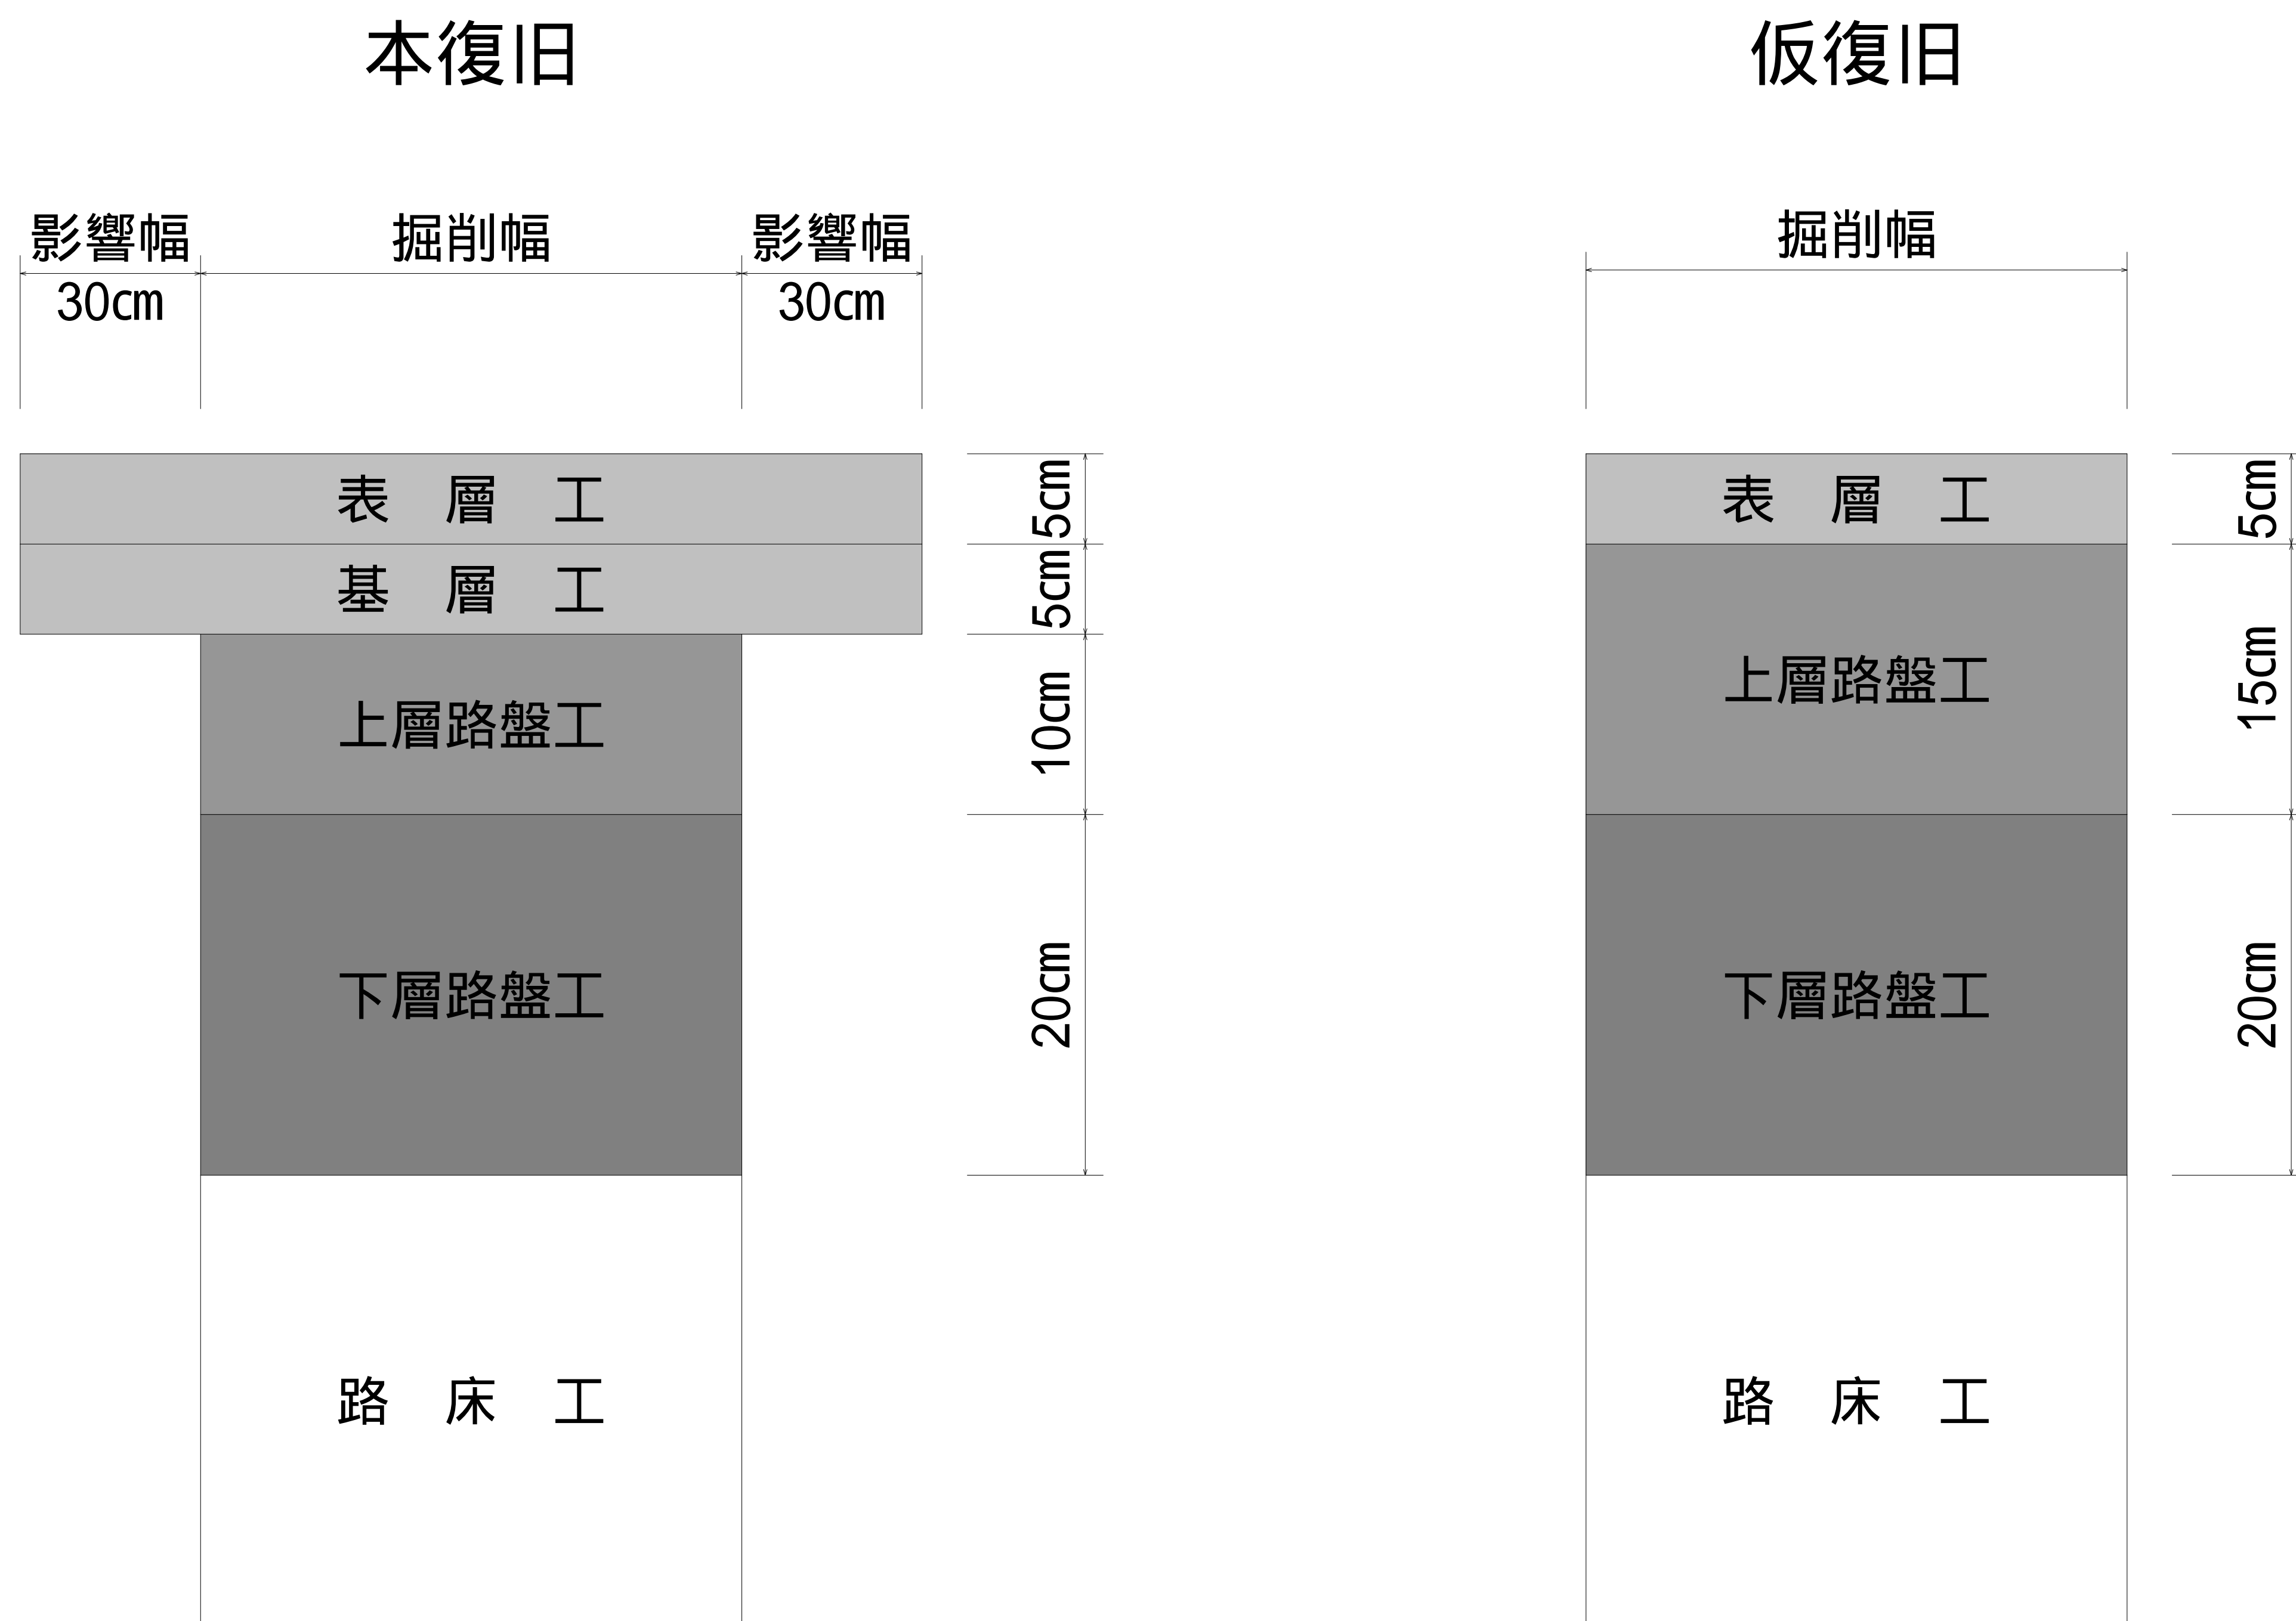

使用材料は次のとおり

表層工	再生密粒度As(20)
基層工	再生粗粒度As(20)
上層路盤工	粒度調整碎石
下層路盤工	再生碎石

本復旧における表層工はダイヤ型で復旧とする。